




Green areas / Зелени площи


Green areas / Зелени площи

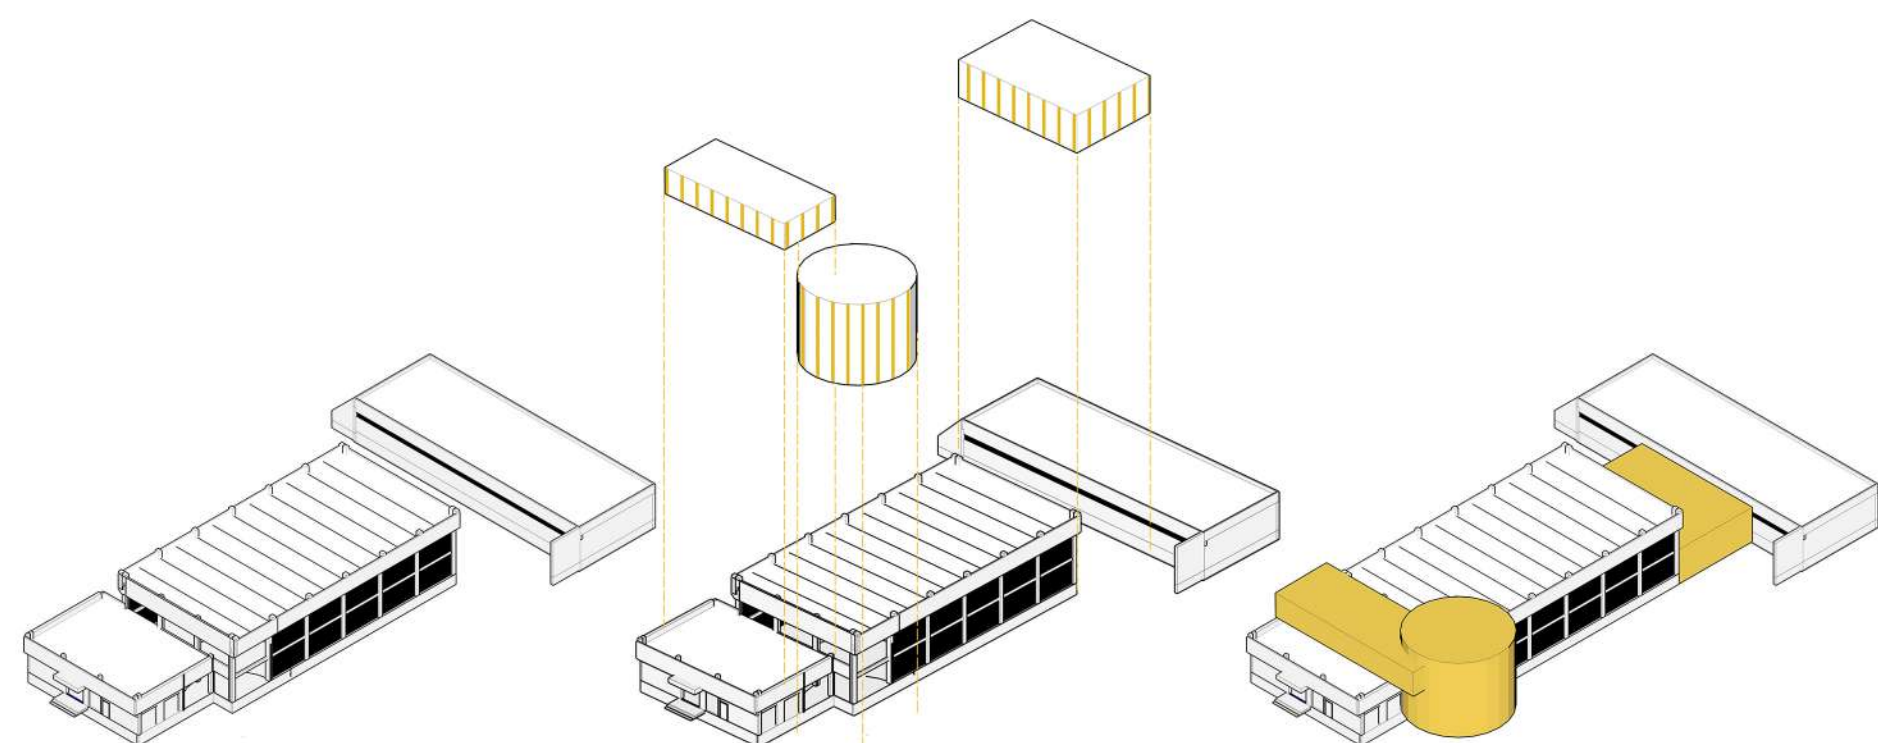

New volumes / Нови обеми

Конкурсното решение е за обемно-пространствена концепция и идеен проект за реконструкция и преустройство на сградата на бившата топлоцентрала на НДК в център за изкуства и култура. Основна цел на проекта беше да се създаде една поливалентна среда, която да дава възможност за изява както на млади артисти, така и на по-широк спектър от посетители. Пространствата осигуряват възможности за разнообразна изява, различни дейности на открито и закрито, срещи, дискусии, творческа работа, отдих.

The competition entry is about concept and preliminary design for reconstruction and adaptive reuse of the former heating plant of the National Palace of Culture to be used for art and culture centre. A main goal of our project was to create polyvalent environment giving not only young artists but a wide spectre of visitors the chance to express themselves. The spaces give opportunities for various performances, outdoor and indoor activities, meetings, discussions, creative work, relax.

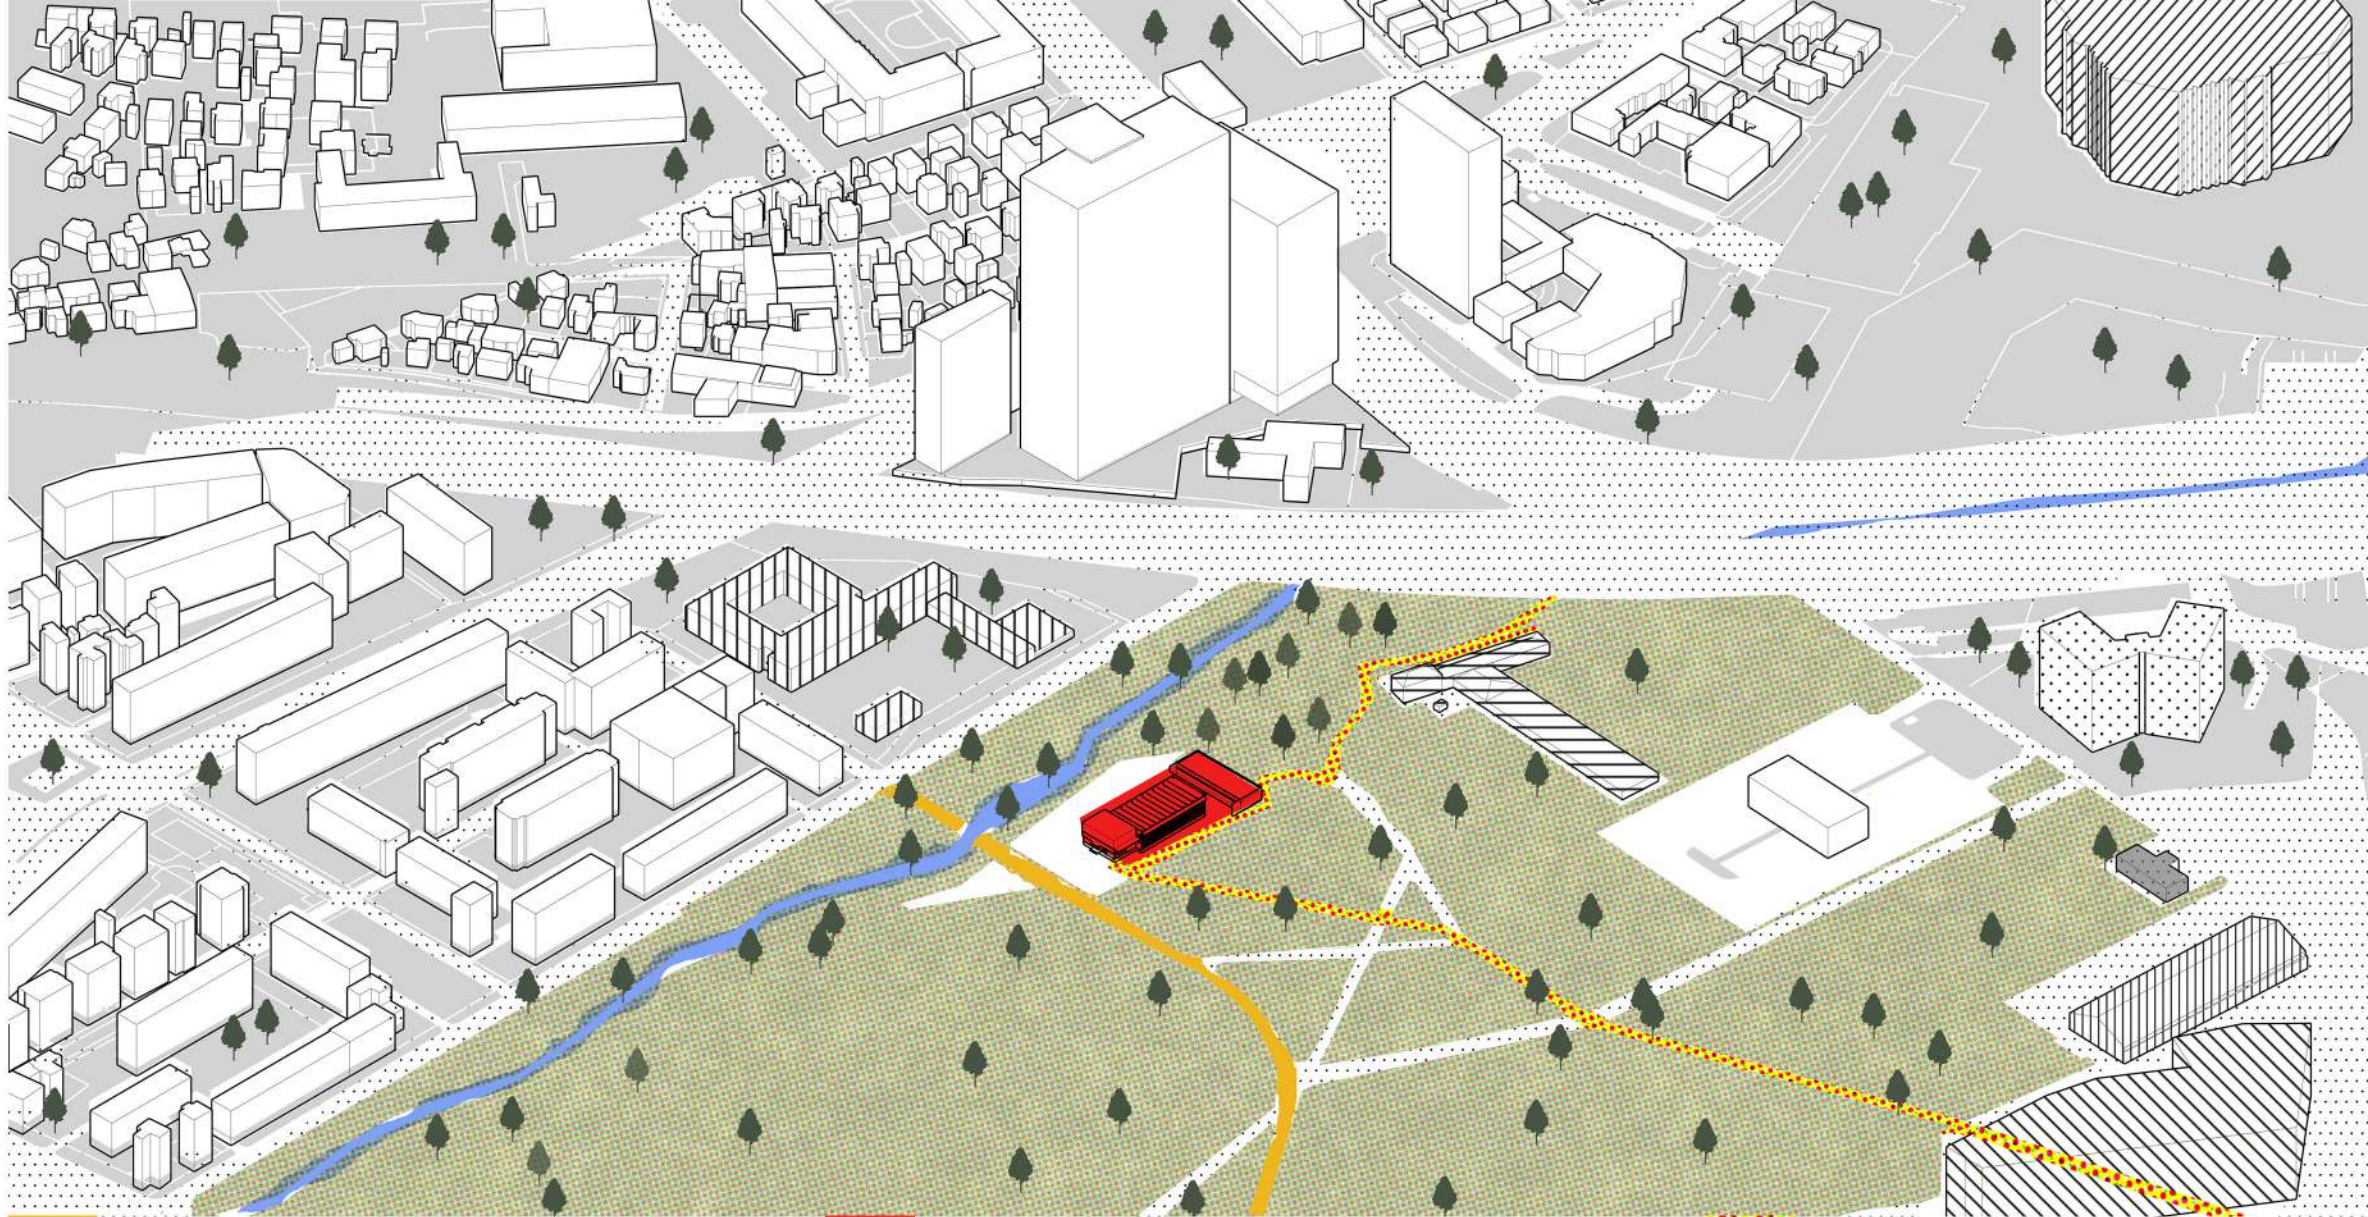


Main approach
Главен подход

Project area
Проектна зона

New approaches
Предложени подходи

ТОПЛОЦЕНТРАЛАТА

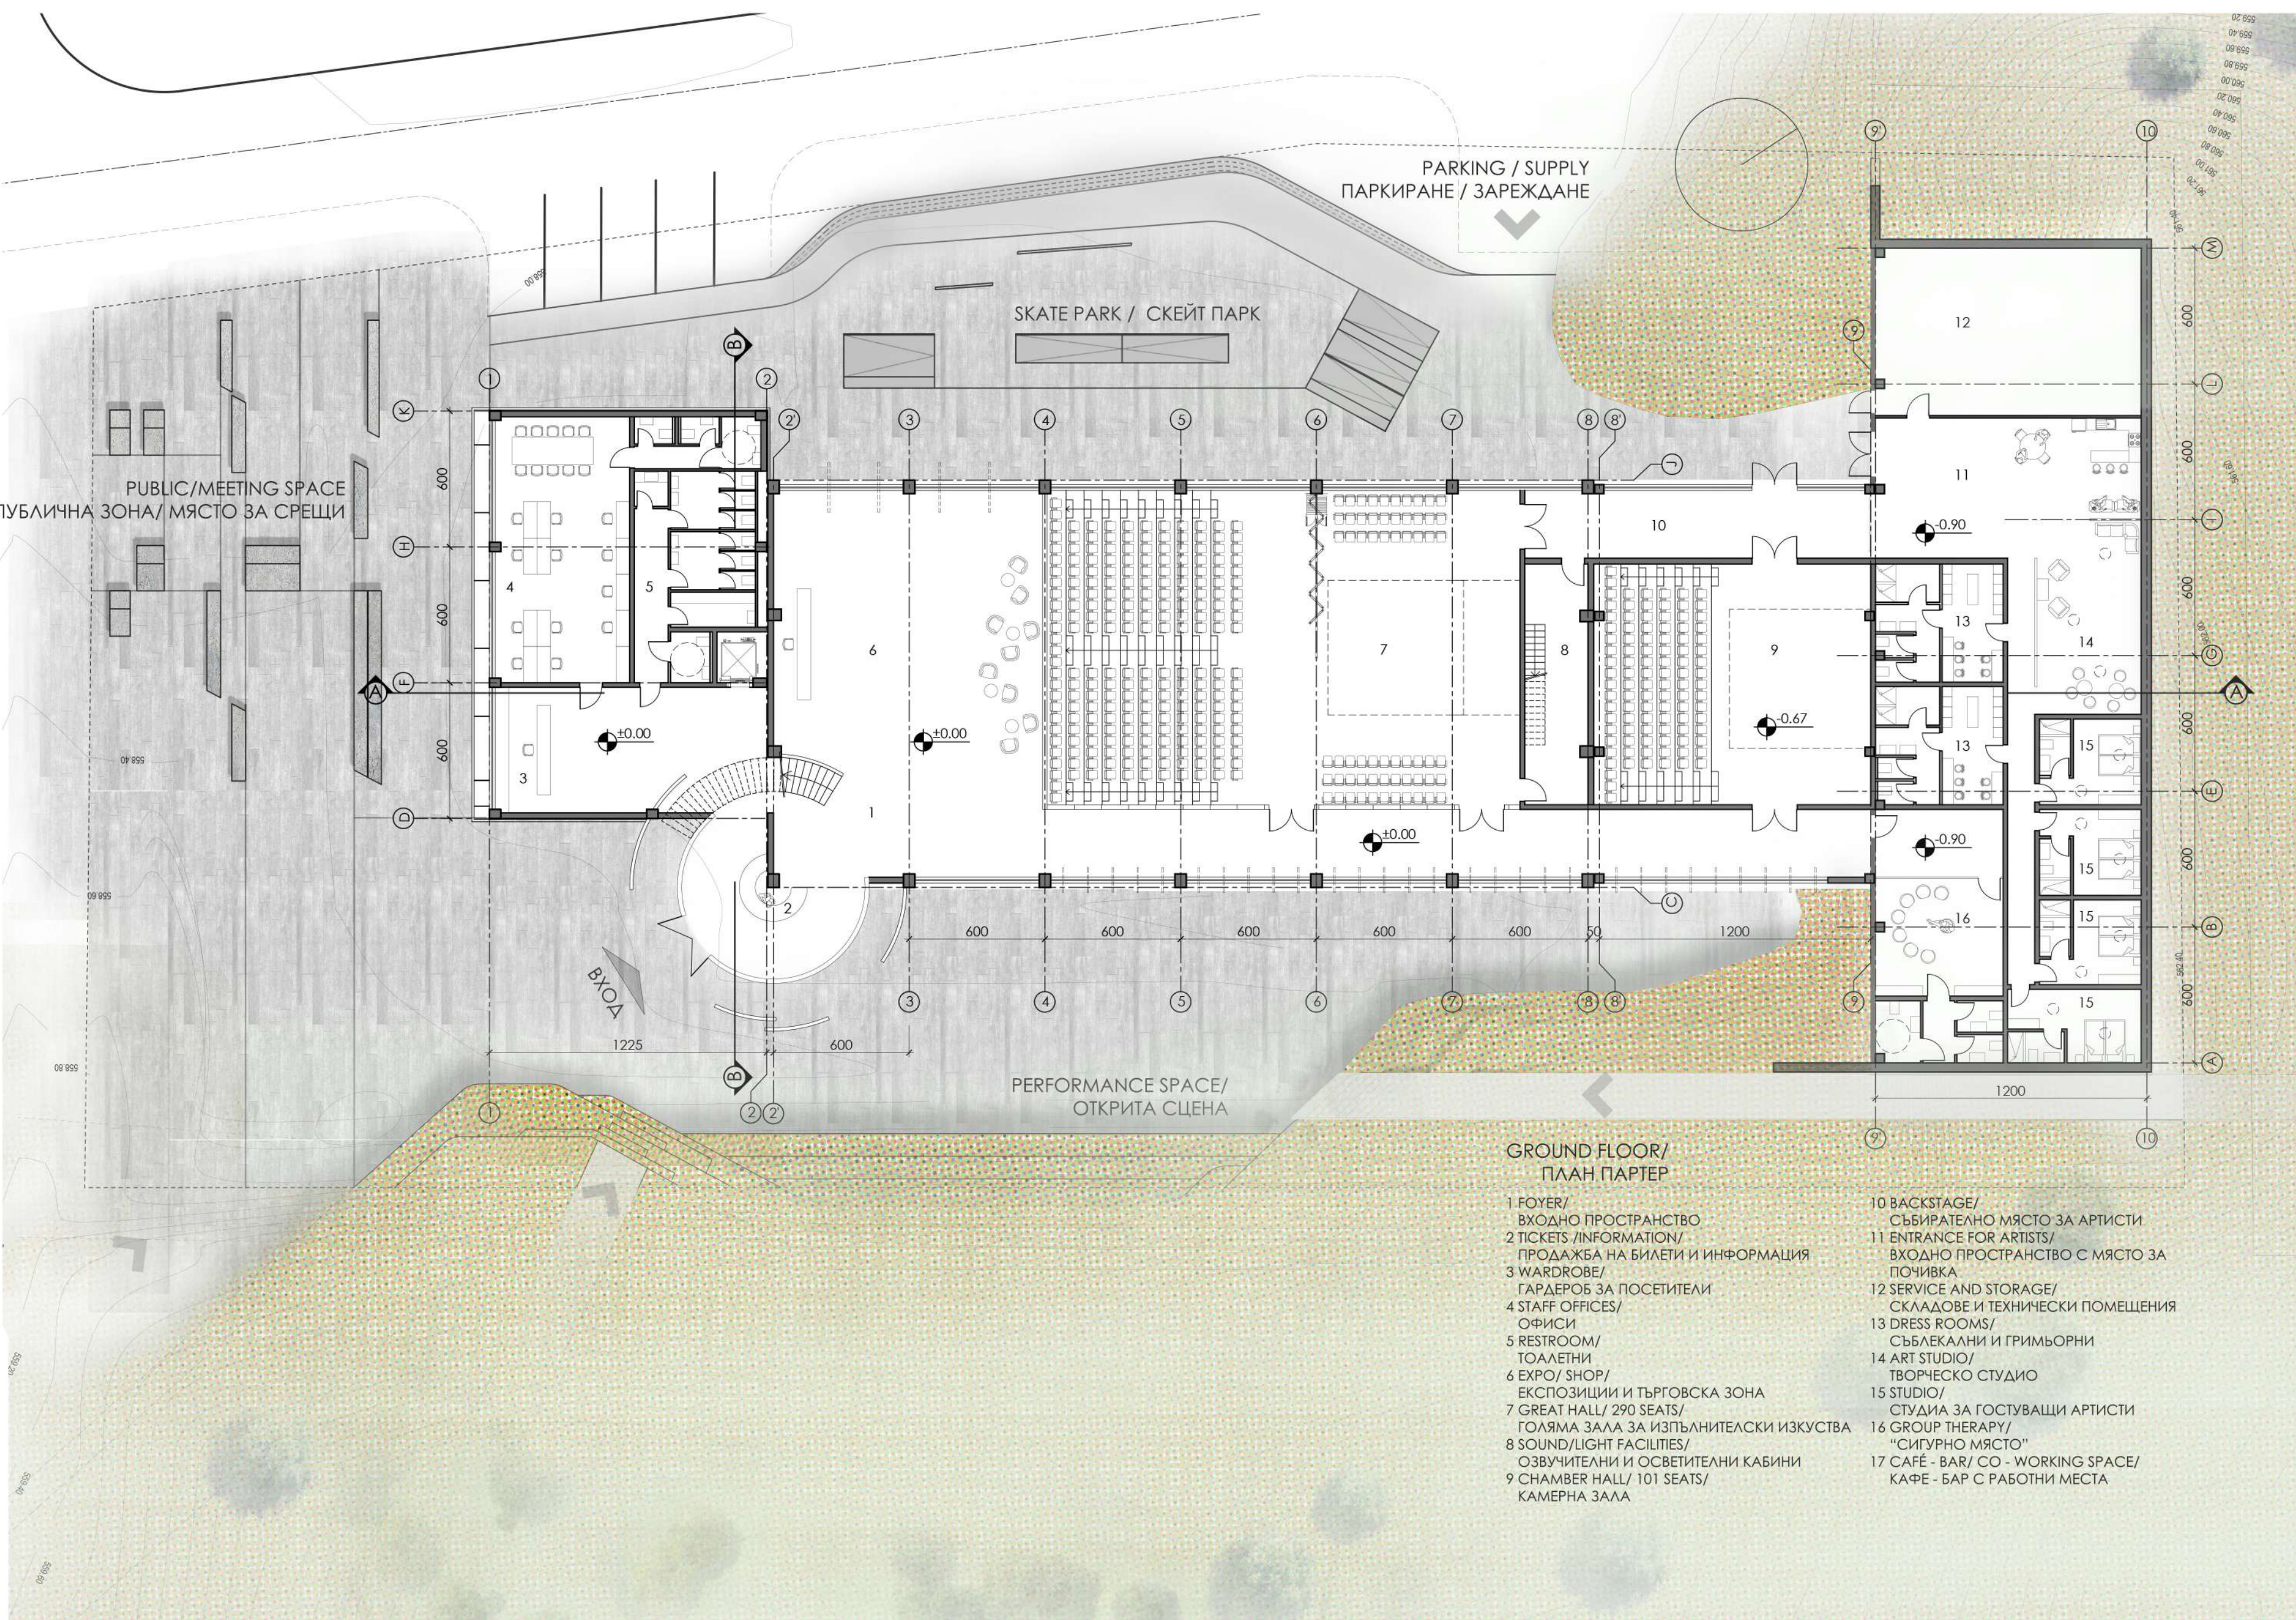

GROUND FLOOR/
ПЛАН ПАРТЕР

- 1 FOYER/
ВХОДНО ПРОСТРАНСТВО
- 2 TICKETS / INFORMATION/
ПРОДАЖБА НА БИЛЕТИ И ИНФОРМАЦИЯ
- 3 WARDROBE/
ГАРДЕРОВ ЗА ПОСЕТИТЕЛИ
- 4 STAFF OFFICES/
ОФИСИ
- 5 RESTROOM/
ТОАЛЕНИ
- 6 EXPO / SHOP/
ЕКСПОЗИЦИИ И ТЪРГОВСКА ЗОНА
- 7 GREAT HALL / 290 SEATS/
ГОЛЯМА ЗАЛА ЗА ИЗПЪЛНИТЕЛСКИ ИЗКУСТВА
- 8 SOUND / LIGHT FACILITIES/
ОЗВУЧИТЕЛНИ И ОСВЕТИТЕЛНИ КАБИНИ
- 9 CHAMBER HALL / 101 SEATS/
КАМЕРНА ЗАЛА
- 10 BACKSTAGE/
СЪБИРАТЕЛНО МЯСТО ЗА АРТИСТИ
- 11 ENTRANCE FOR ARTISTS/
ВХОДНО ПРОСТРАНСТВО С МЯСТО ЗА ПОЧИВКА
- 12 SERVICE AND STORAGE/
СКЛАДОВЕ И ТЕХНИЧЕСКИ ПОМЕЩЕНИЯ
- 13 DRESS ROOMS/
СЪБЛЕКАЛНИ И ГРИМЬОРНИ
- 14 ART STUDIO/
ТВОРИТЕСКО СТУДИО
- 15 STUDIO/
СТУДИО ЗА ГОСТУВАЩИ АРТИСТИ
- 16 GROUP THERAPY/
"СИГУРНО МЯСТО"
- 17 CAFE - BAR / CO - WORKING SPACE/
КАФЕ - БАР С РАБОТНИ МЕСТА