

- 1.0. ЗОНА ВХОД / 1.0. ENTRANCE AREA**
1.1. ВХОДНО ПРОСТРАНСТВО / ENTRANCE AREA
1.1.1. ФОАЙЕ / LOBBY
1.1.2. ПРОДАКБА НА БИЛЕТИ / BOOKING BOX
1.1.3. ГАРДЕРОБ ЗА ПОСЕТИТЕЛИ / VISITORS' CLOACKROOM
1.1.4. МАГАЗИН ЗА РЕКЛАМНИ МАТЕРИАЛИ И ЧИТАЛНЯ / ADVERTISING MATERIALS SHOP AND READING AREA
1.1.5. ТОВАЛЕТНИ И ХИГИЕННО ПОМЕЩЕНИЕ / WC AND CLEANING ROOM
1.1.6. ОХРАНА И СКЛАД ЗА ОБЩИ НУЖДИ / GUARD AND GENERAL STORAGE ROOM
1.2. ОБЩЕСТВЕНИ УСЛУГИ / PUBLIC SERVICES
1.2.1. РАБОТНИ МЕСТА — ИНДИВИДУАЛНИ И ЗА РАБОТА В ГРУПИ / WORK PLACES - INDIVIDUAL AND GROUP
1.2.2. "СИГУРНО МЯСТО" / SAFE SPACE
1.3. КАФЕ БАР И СЦЕНА / COFFEE BAR AND STAGE
1.3.1. ТЪРГОВСКА ЗАЛА / COMMERCIAL AREA
1.3.2. СКЛАД / STORAGE ROOM

- 2.0. ЗОНА СЪБИТИЯ / 2.0. EVENTS AREA**
2.1. ГОЛЯМА ЗАЛА ЗА ИЗПЪЛНИТЕЛСКИ ИЗКУСТВА / BIG PERFORMING ARTS HALL
2.1.1. ЗАЛА / HALL
2.1.2. ОЗВУЧИТЕЛНА И ОСВЕТИТЕЛНА КАБИНА / SOUND AND LIGHTING BOOTH
2.2. КАМЕРНА ЗАЛА / CHAMBER HALL
2.2.1. ЗАЛА / HALL
2.2.2. ОЗВУЧИТЕЛНА И ОСВЕТИТЕЛНА КАБИНА / SOUND AND LIGHTING BOOTH
2.3. СЪБЛЕКАЛНИ, ТОВАЛЕТНА И БАНЯ / CHANGING ROOMS, WC AND BATHROOM
2.4. ИЗЛОЖБЕНА ЗАЛА / EXHIBITION HALL

- 3.0. ЗОНА АРТИСТИ / 3.0. ARTISTS AREA**
3.1. ВХОД / ENTRANCE
3.2. СЪБИРАТЕЛНО МЯСТО ЗА АРТИСТИ / COMMON AREA
3.3. ГРИМБОРНИ / DRESSING ROOMS
3.4. ТВОРЧЕСКО СТУДИО / CREATIVE STUDIO
3.5. ОФИСИ / OFFICES
3.5.1. РАБОТНО ПРОСТРАНСТВО / WORK SPACE
3.5.2. ТОВАЛЕТНИ И ХИГИЕННИ ПОМЕЩЕНИЯ / WC AND CLEANING ROOM
3.6. МЯСТО ЗА ПОЧИВКА / REST AREA
3.7. СТУДИО ЗА ГОСТУВАЩИ АРТИСТИ / VISITING ARTISTS' STUDIOS
3.8. СКЛАДОВЕ И ТЕХНИЧЕСКИ ПОМЕЩЕНИЯ / STORAGE AND TECHNICAL ROOMS
3.8.1. СКЛАДОВЕ ЗА ДЕКОРИ И ИНВЕНТАР / STAGE EQUIPMENT STORAGE ROOMS
3.8.2. ТЕХНИЧЕСКИ ПОМЕЩЕНИЯ ЗА ОБСЛУЖВАНЕ НА СГРАДАТА / MAINTENANCE ROOMS

- 4.0. ОТКРИТО ПРОСТРАНСТВО / 4.0. OPEN AREA**
4.1. ПАРКИРАНЕ И ЗАРЕЖДАНЕ / PARKING AND LOADING AREAS
4.2. МЕСТА ЗА ПОЧИВКА И СРЕЩИ / REST AND MEETING AREAS
4.3. СЪБИТИЯ НА ОТКРИТО / OUTDOOR EVENTS

- 5.0. ОБЩИ ЧАСТИ / 5.0. COMMUNICATION**
5.1. КОРИДОРИ / CORRIDORS
5.2. СЪБЛЕКАЛНИ / STAIRCASES





СИТУАЦИЯ 1:200 / SITE PLAN 1:200

Теренът е моделиран, съгласно заданието, нормативните изисквания и особеностите на проекта. Двете главни съществуващи сгради се обединяват чрез изграждането на междинна структура, където са разположени помещенията за артисти и администрация. Сградата 1С се премахва. Сградата се съобразява със съществуващата инфраструктура и околна среда, с минимална намеса. Предвидено за отсичане е само едно дърво, което се компенсира с три новопосадени. Към всички стълби и при смяна на нивата са предвидени подземници за хора с увреждания и в неравносложно положение.
The terrain has been formed in accordance with the site characteristics, contest requirements and regulatory framework. The two main existing buildings are united by a new structure, which hosts administrative offices and rooms for artists. Every other structure on the site is removed. The building is designed complying to the existing infrastructure and environment with minimal intervention. Only one tree is removed but replaced with three newly planted ones. Lifts for disabled people are designed at all stairs and change of levels.



СХЕМА РАСТИТЕЛНОСТ И ИНТЕГРАЦИЯ В ОКОЛНОТО ПРОСТРАНСТВО / SCHEME PLANTS AND BUILDING INTEGRATION INTO THE ENVIRONMENT

1. ПАРКИНГ ЗА ИНВАЛИДИ / PARKING SPACES FOR DISABLED
2. ПАРКИНГ ЗА СЛУЖИТЕЛИ / PARKING SPACES FOR PERSONNEL
3. ОБРЪЩАЛО ЗА КАМИОНИ / TRUCK TURN
4. ЗОНА ЗА ЗАРЕЖДАНЕ / FREIGHT AREA
5. ПЕШЕХОДНА ЗОНА / PEDESTRIAN AREA
6. ЗЕЛЕНА ПЛОЩ / PARK
7. ВЕЛОСТОЙКИ / BIKE RACKS
8. ЧЕШМА / TAP WATER
9. ЗЕЛЕНО МЯСТО ЗА СРЕЩИ / MEETING AREA IN THE PARK
10. АМФИТЕАТЪР / AMPHITHEATER
11. ОЗЕЛЕНЕН ПОКРИВ / GREEN ROOF
12. ПРЕМАХНАТИ ДЪРВЕТА / REMOVED TREES
13. НОВИ ДЪРВЕТА / NEWLY PLANTED TREES

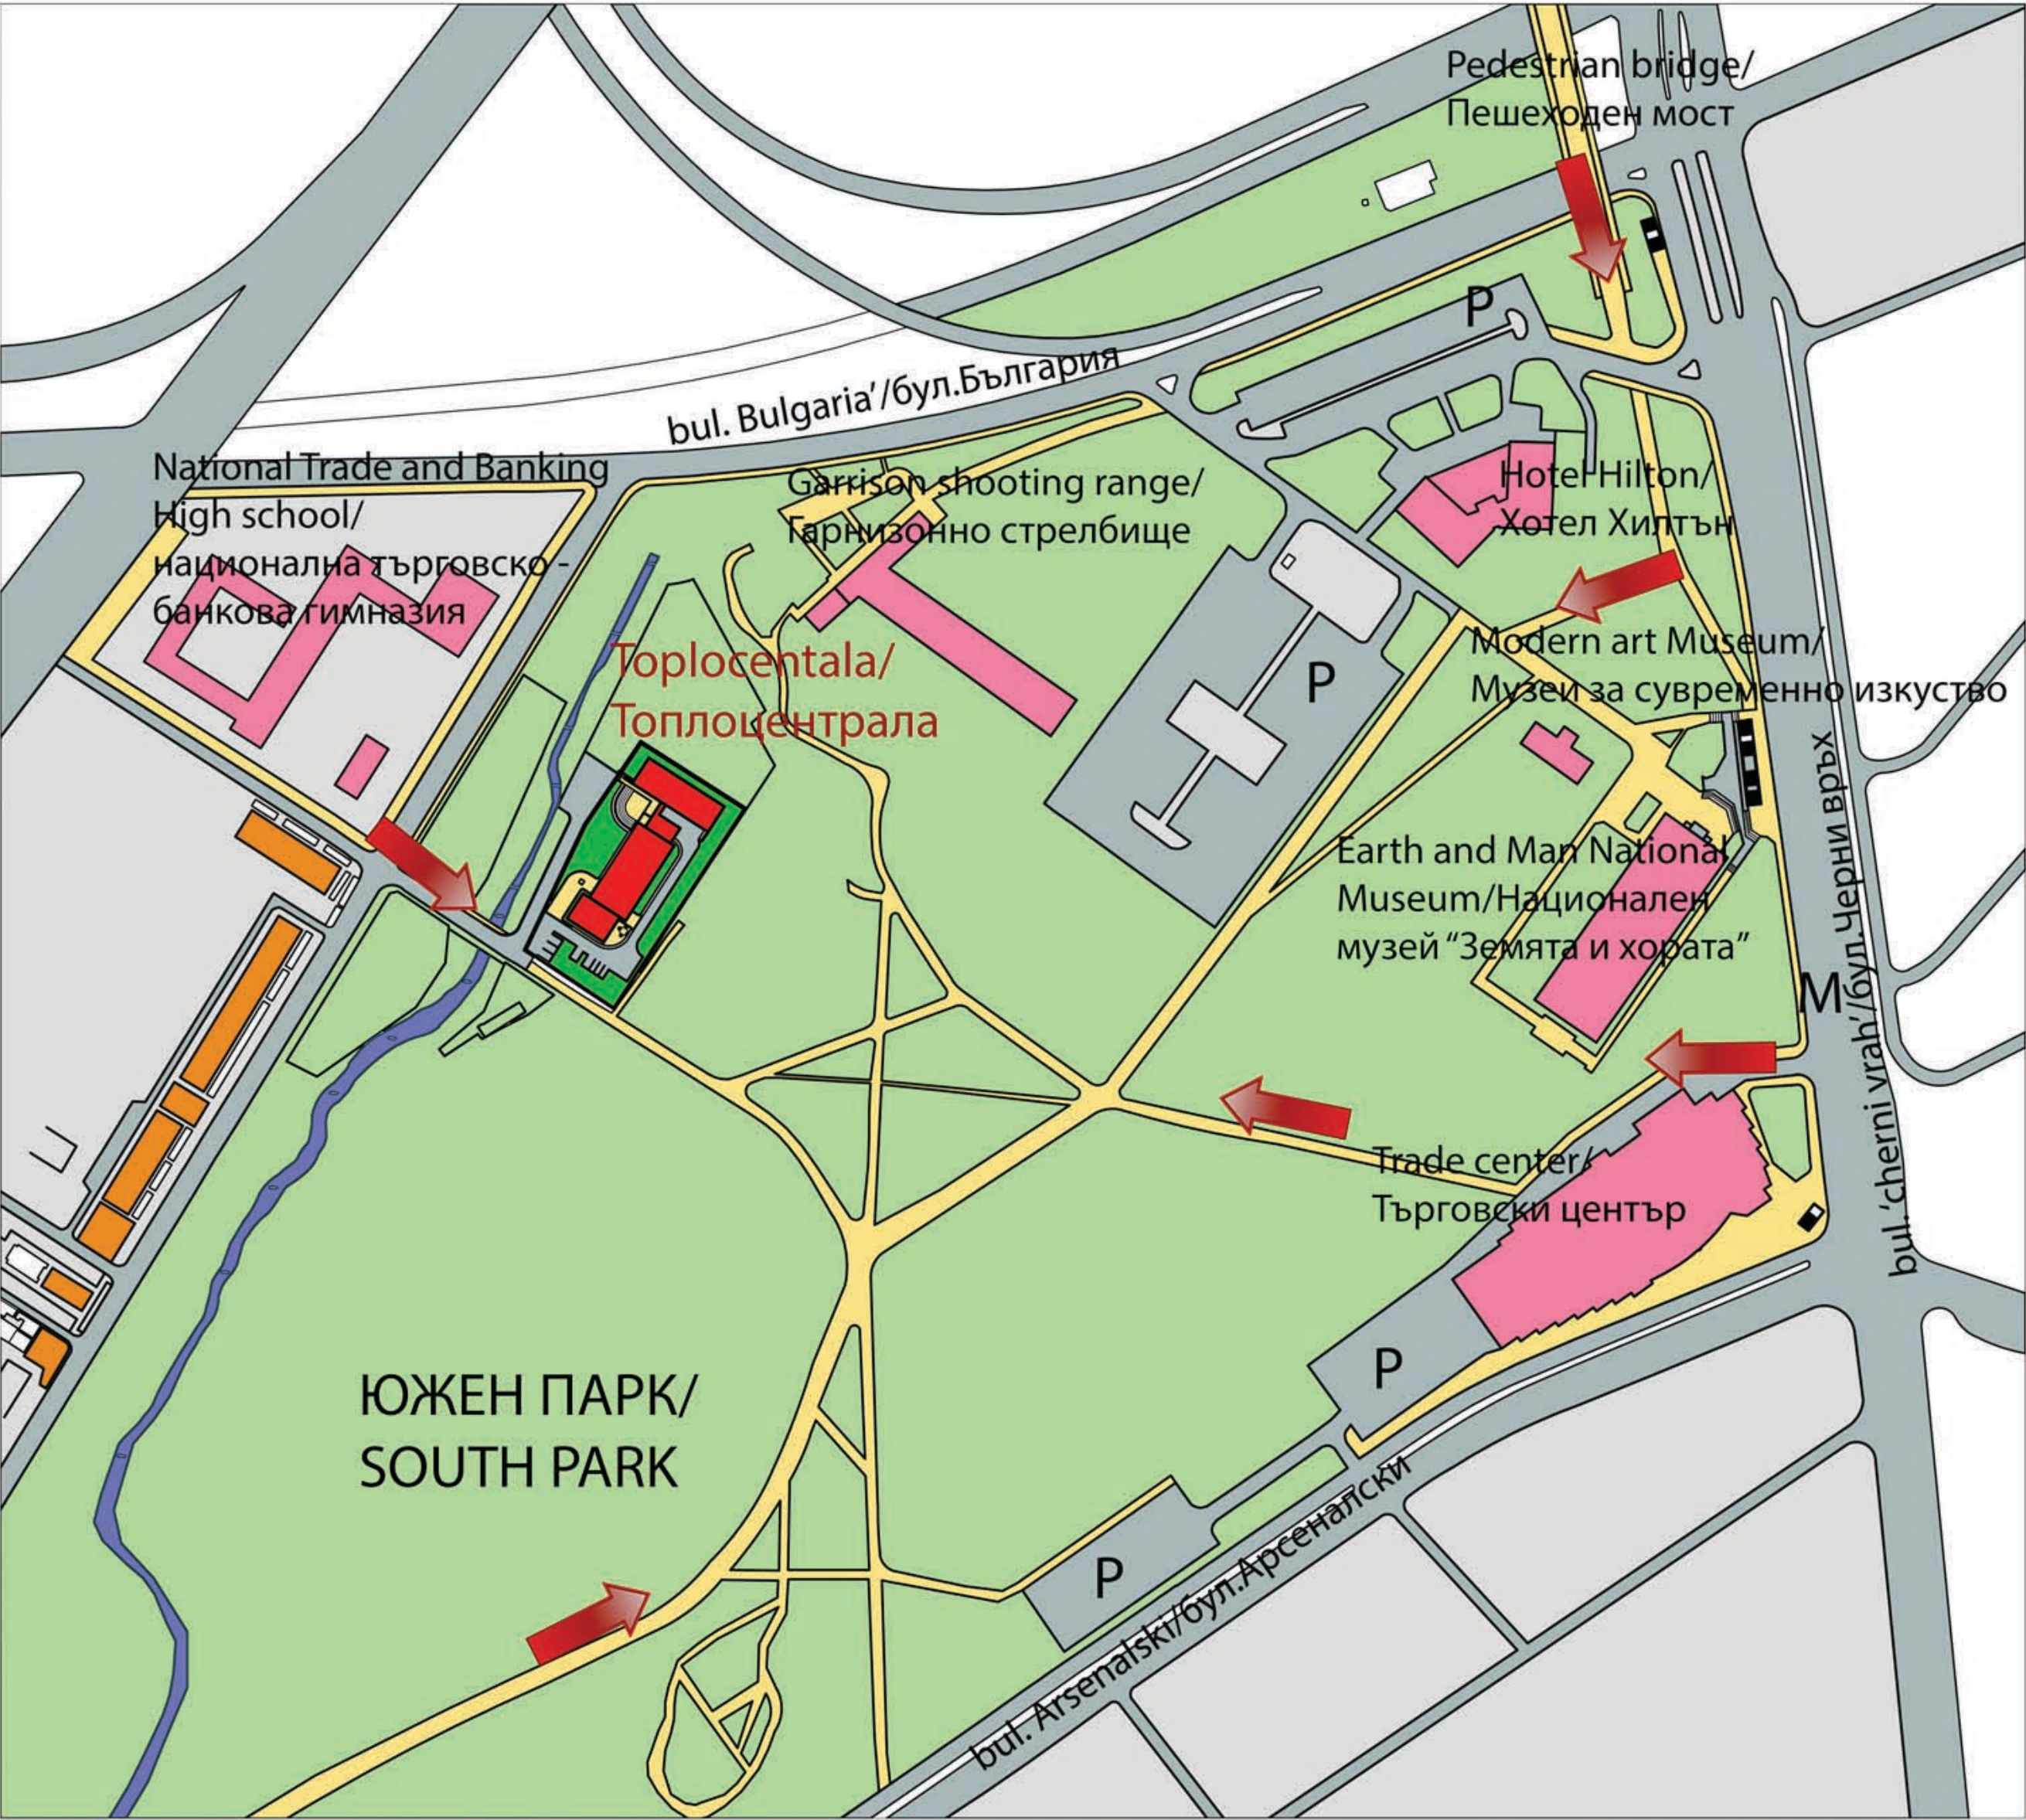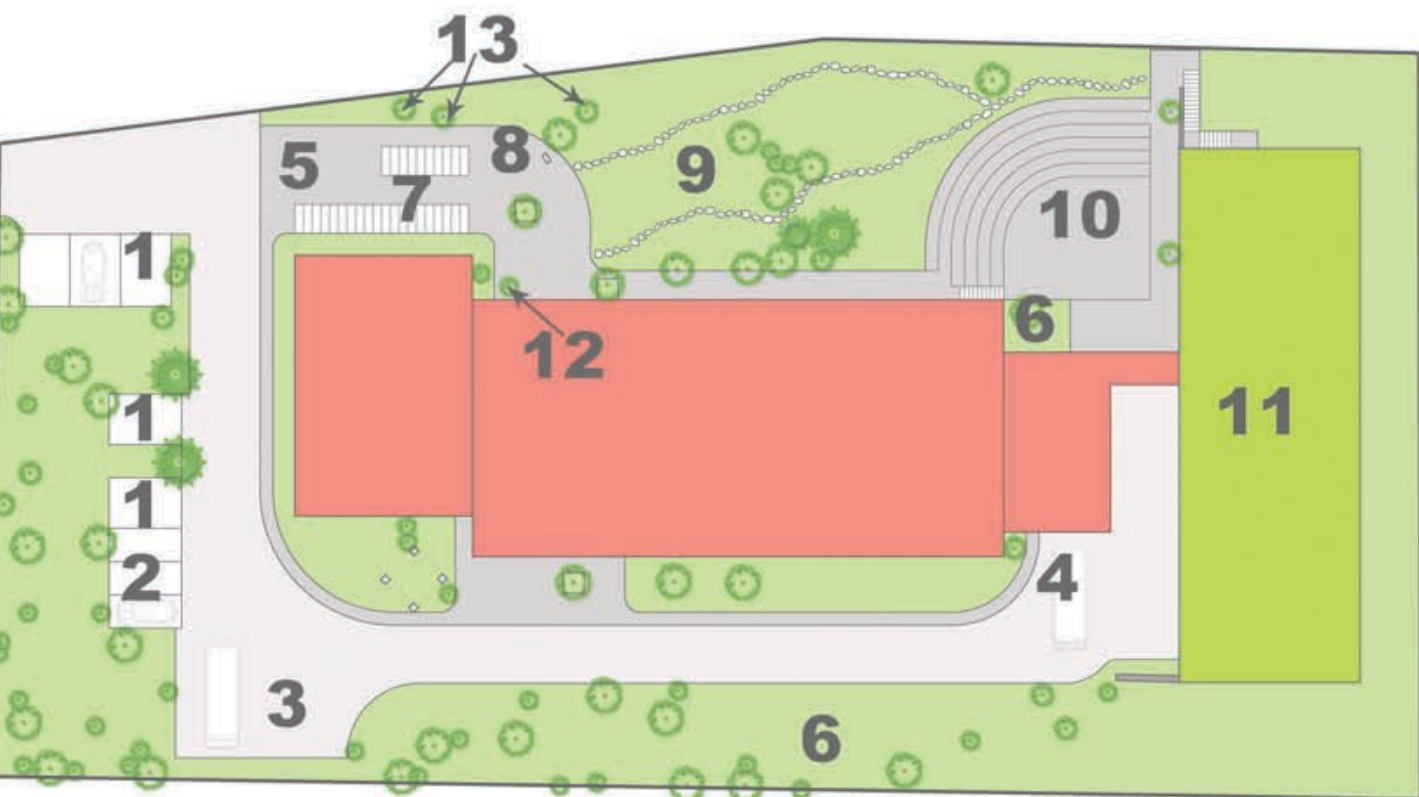

СИТУАЦИЯ 1:500 / SITE PLAN 1:500