



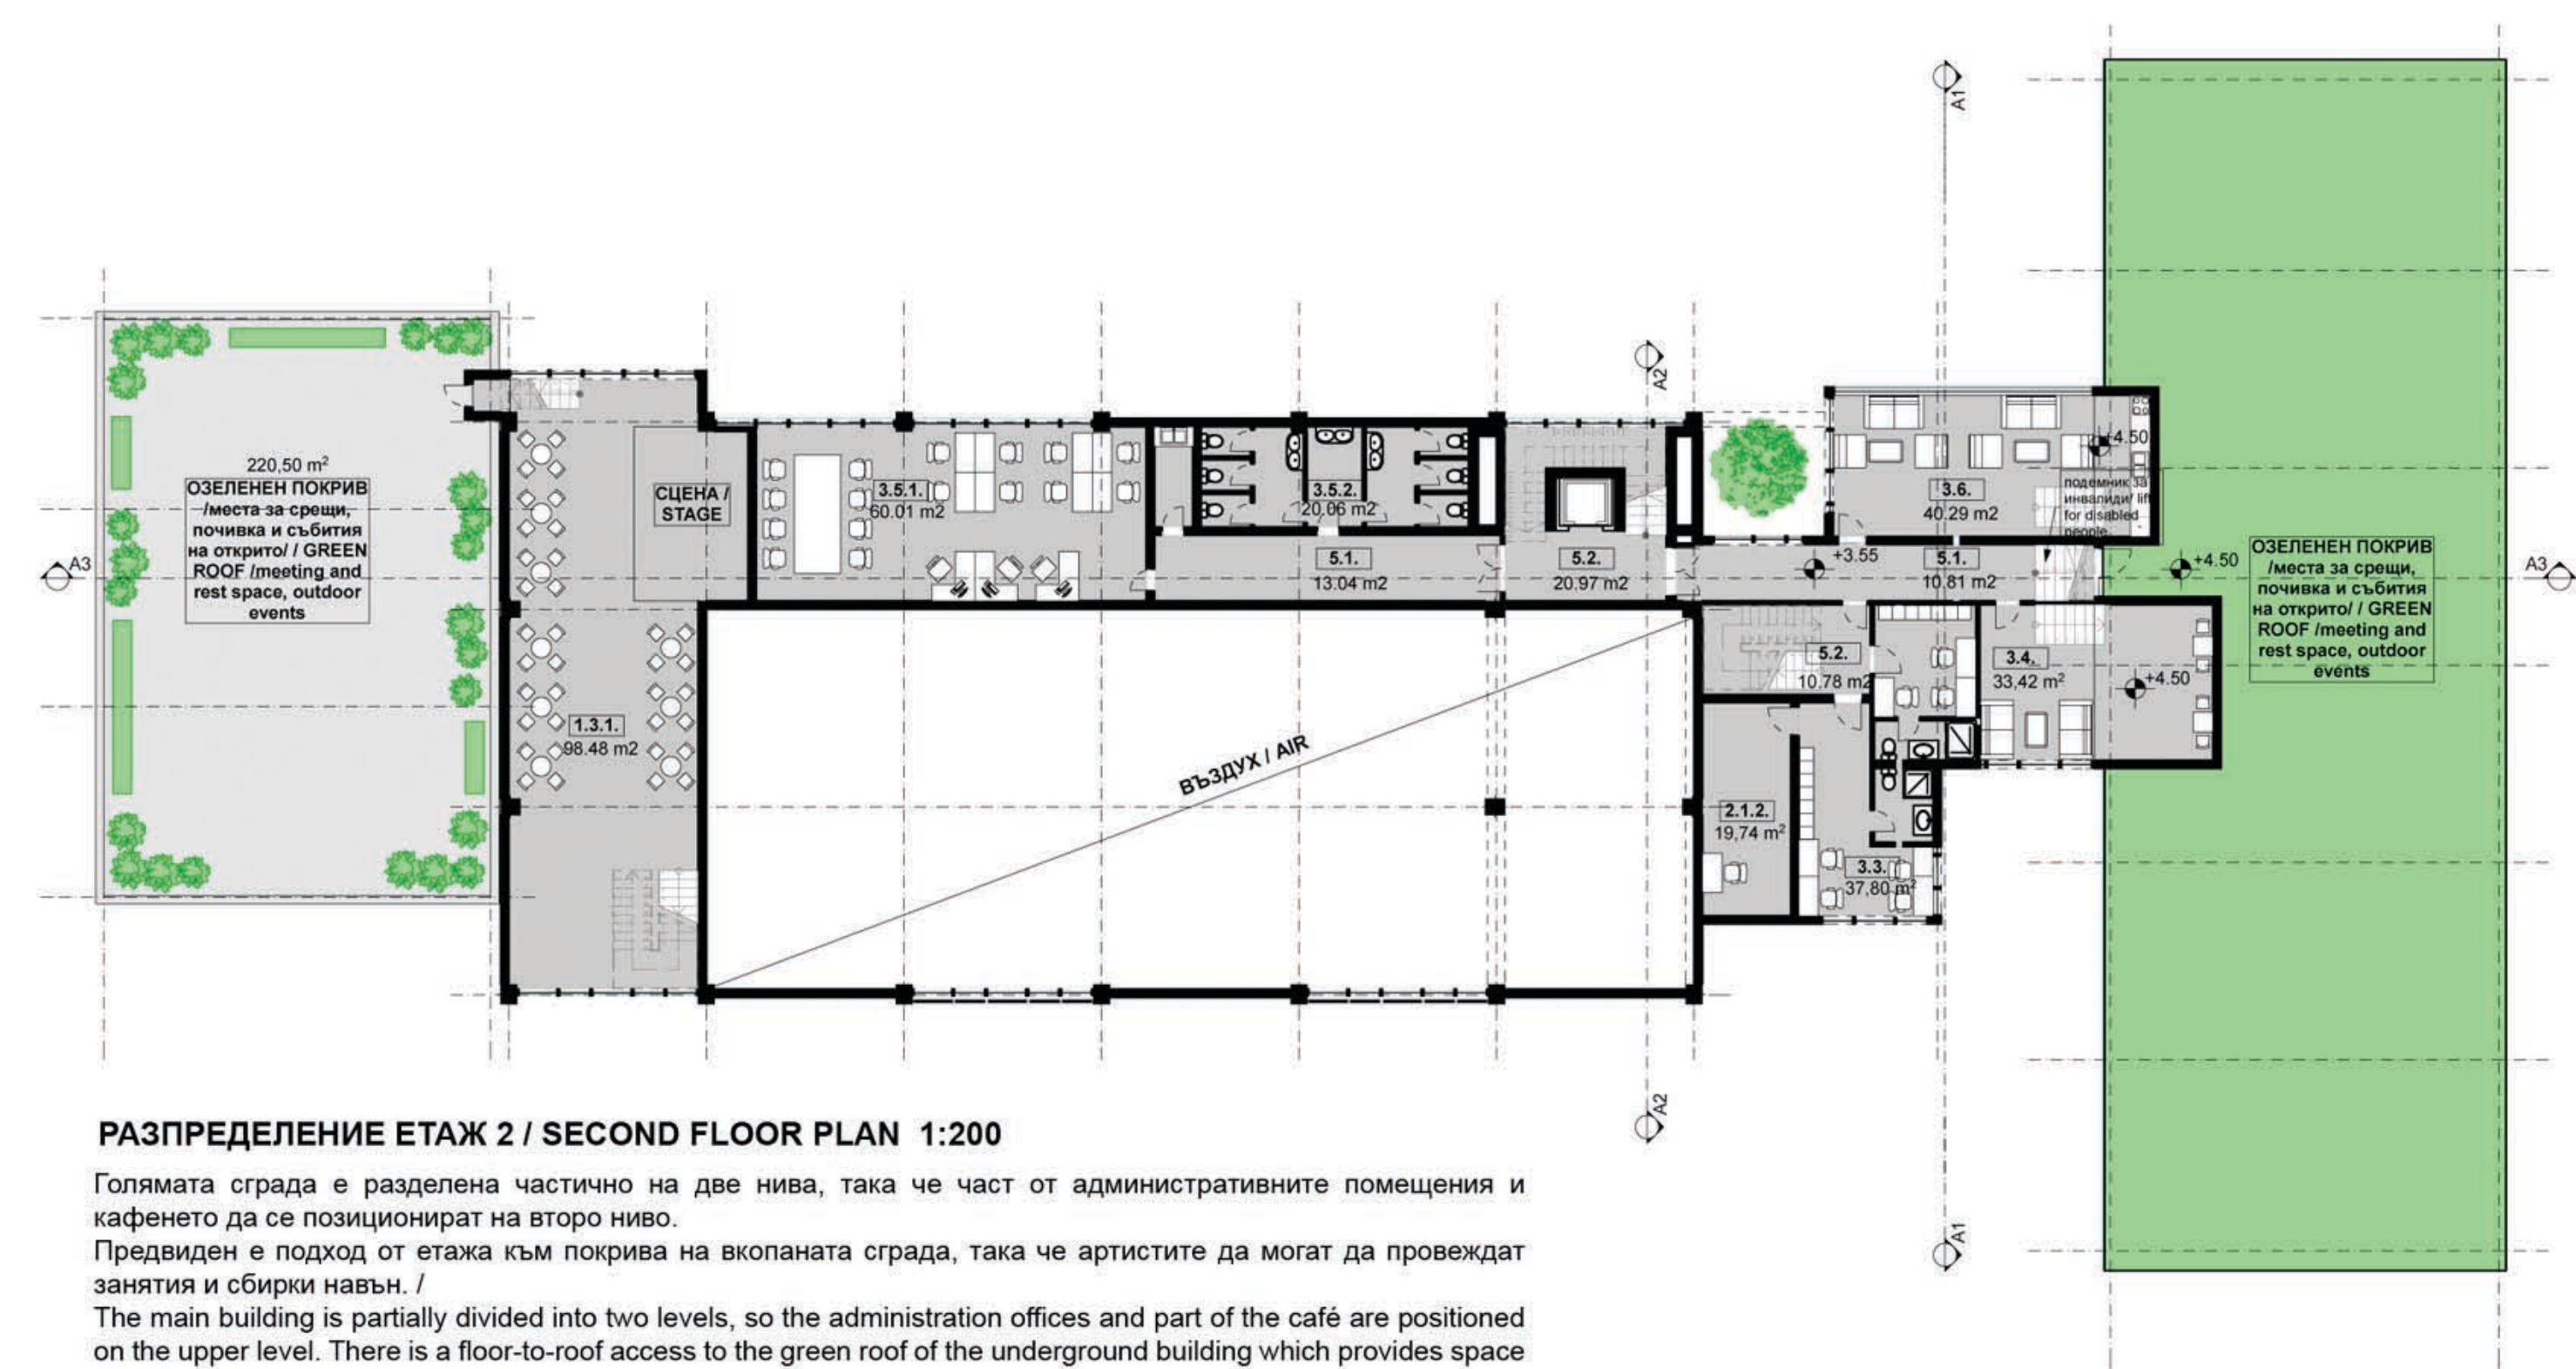


РАЗПРЕДЕЛЕНИЕ ЕТАЖ 2 / SECOND FLOOR PLAN 1:200

Голямата сграда е разделена частично на две нива, така че част от административните помещения и кафенето да се позиционират на второ ниво. Предвиден е подход от етаж към покрива на вкопаната сграда, така че артистите да могат да провеждат занятия и сбирки навън. / The main building is partially divided into two levels, so the administration offices and part of the café are positioned on the upper level. There is a floor-to-roof access to the green roof of the underground building which provides space for outdoor classes and meetings.

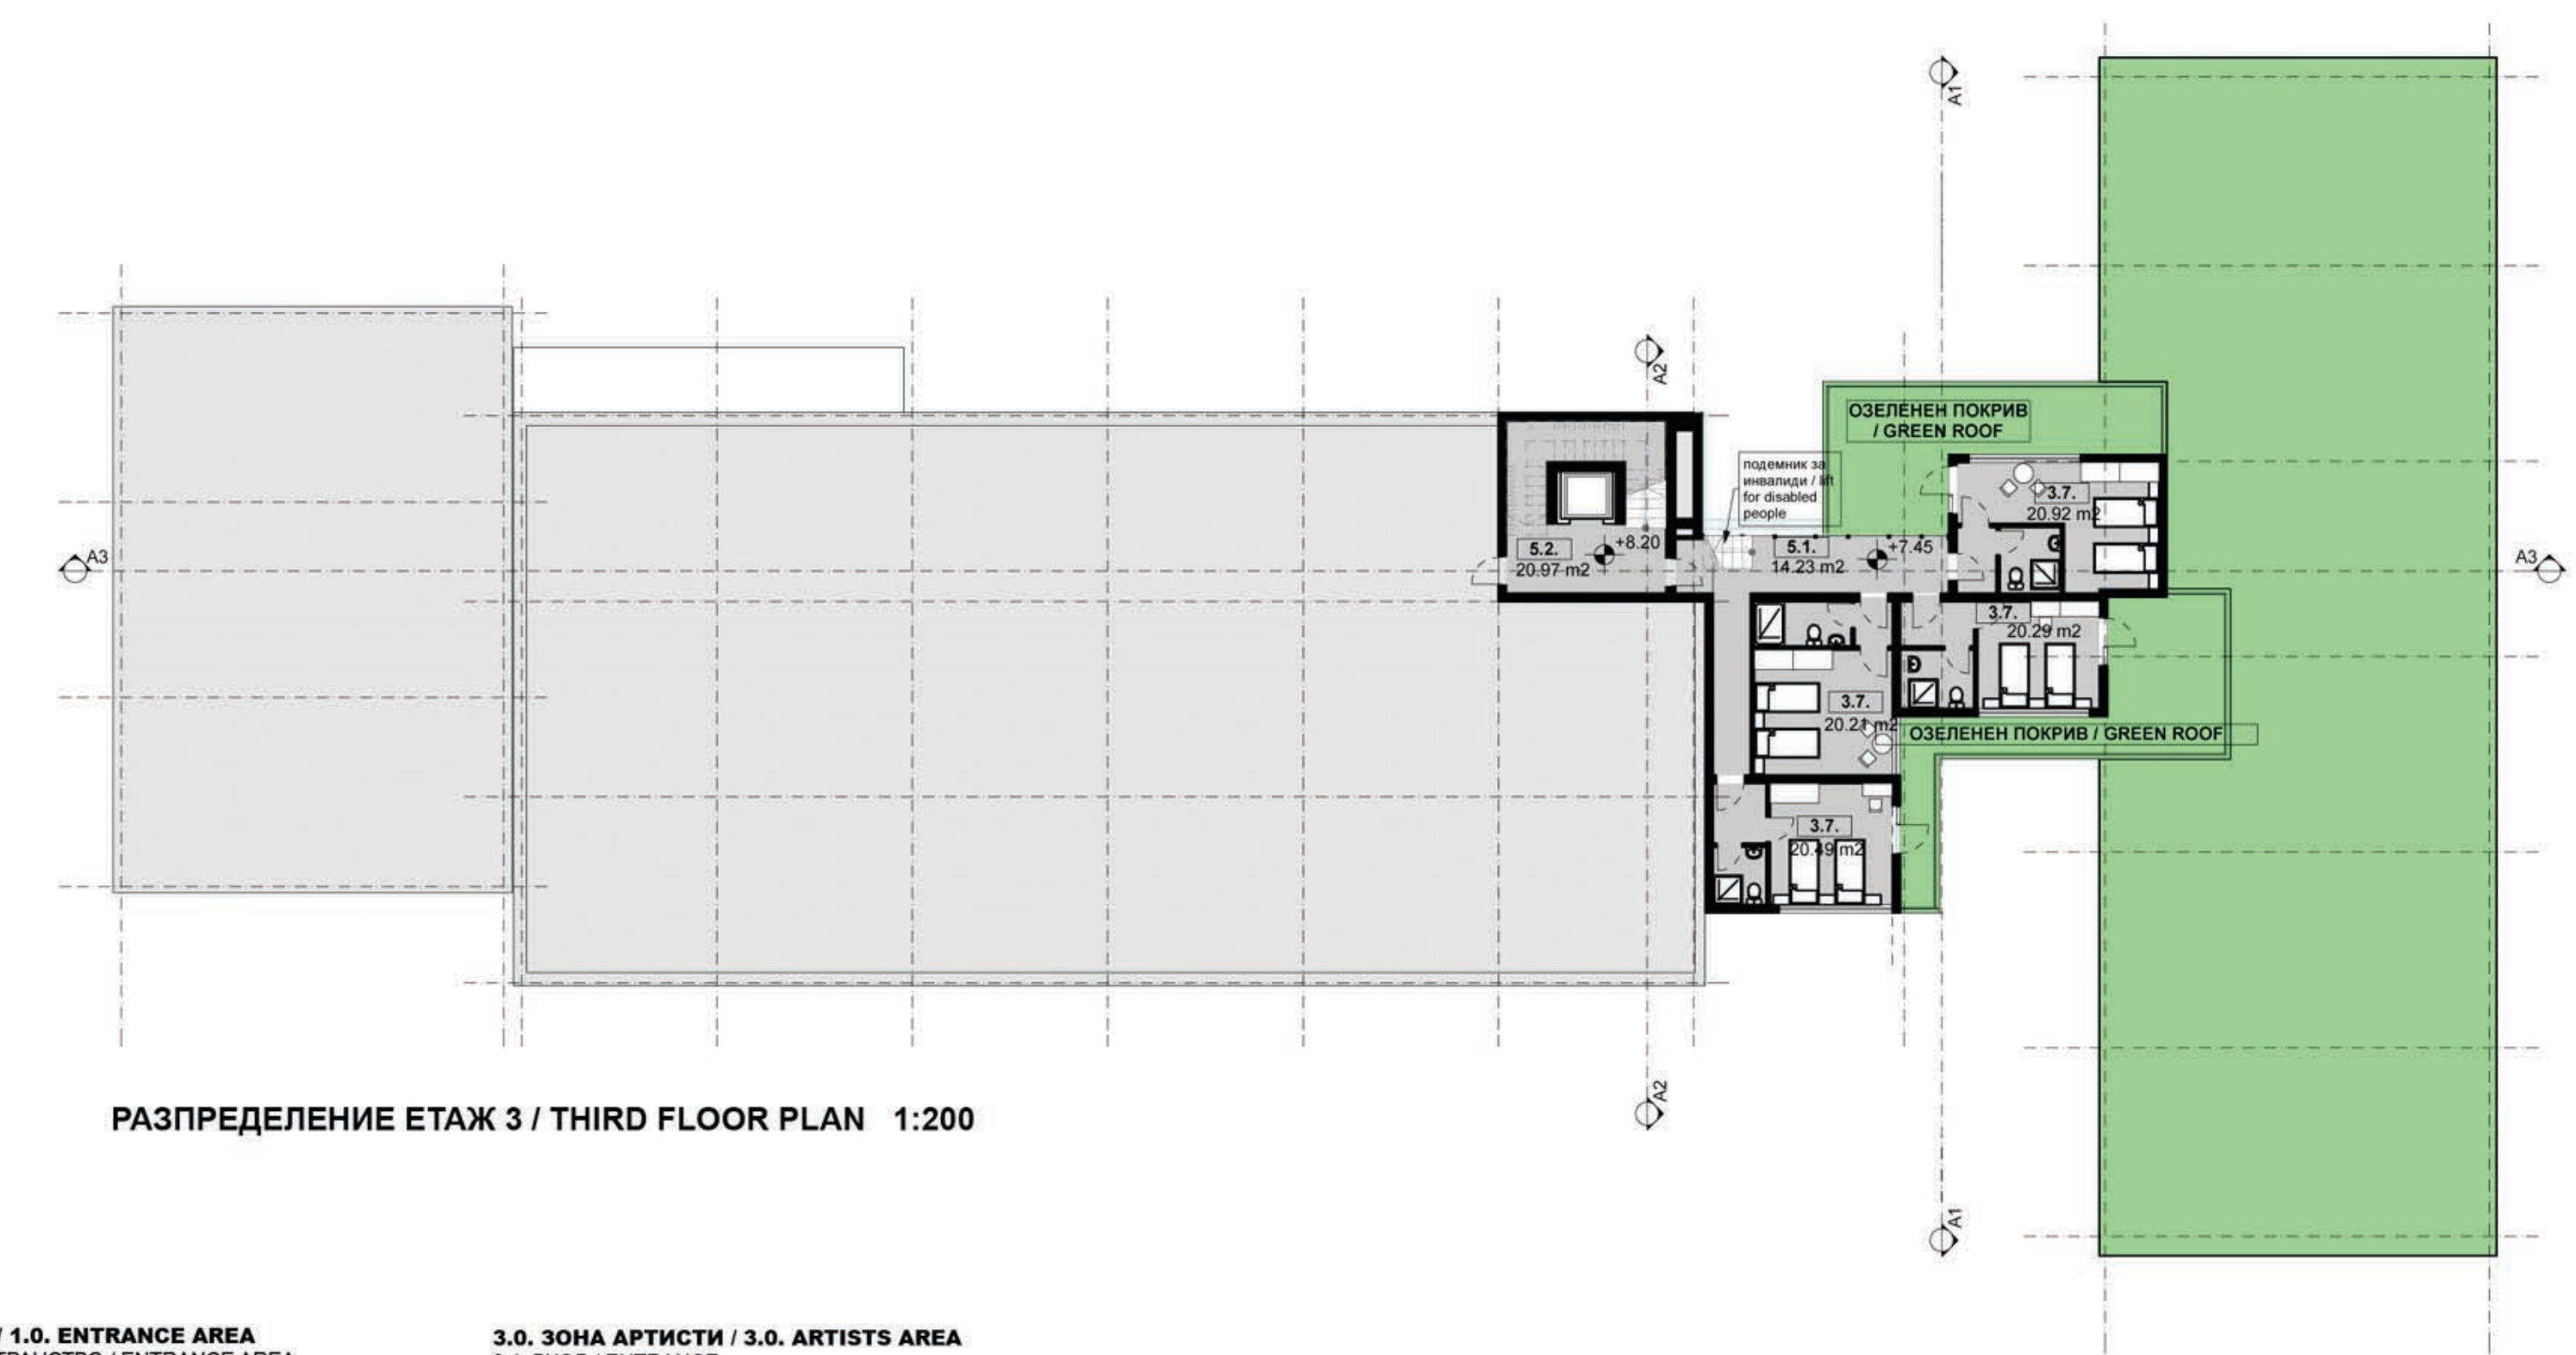


РАЗПРЕДЕЛЕНИЕ ЕТАЖ 3 / THIRD FLOOR PLAN 1:200

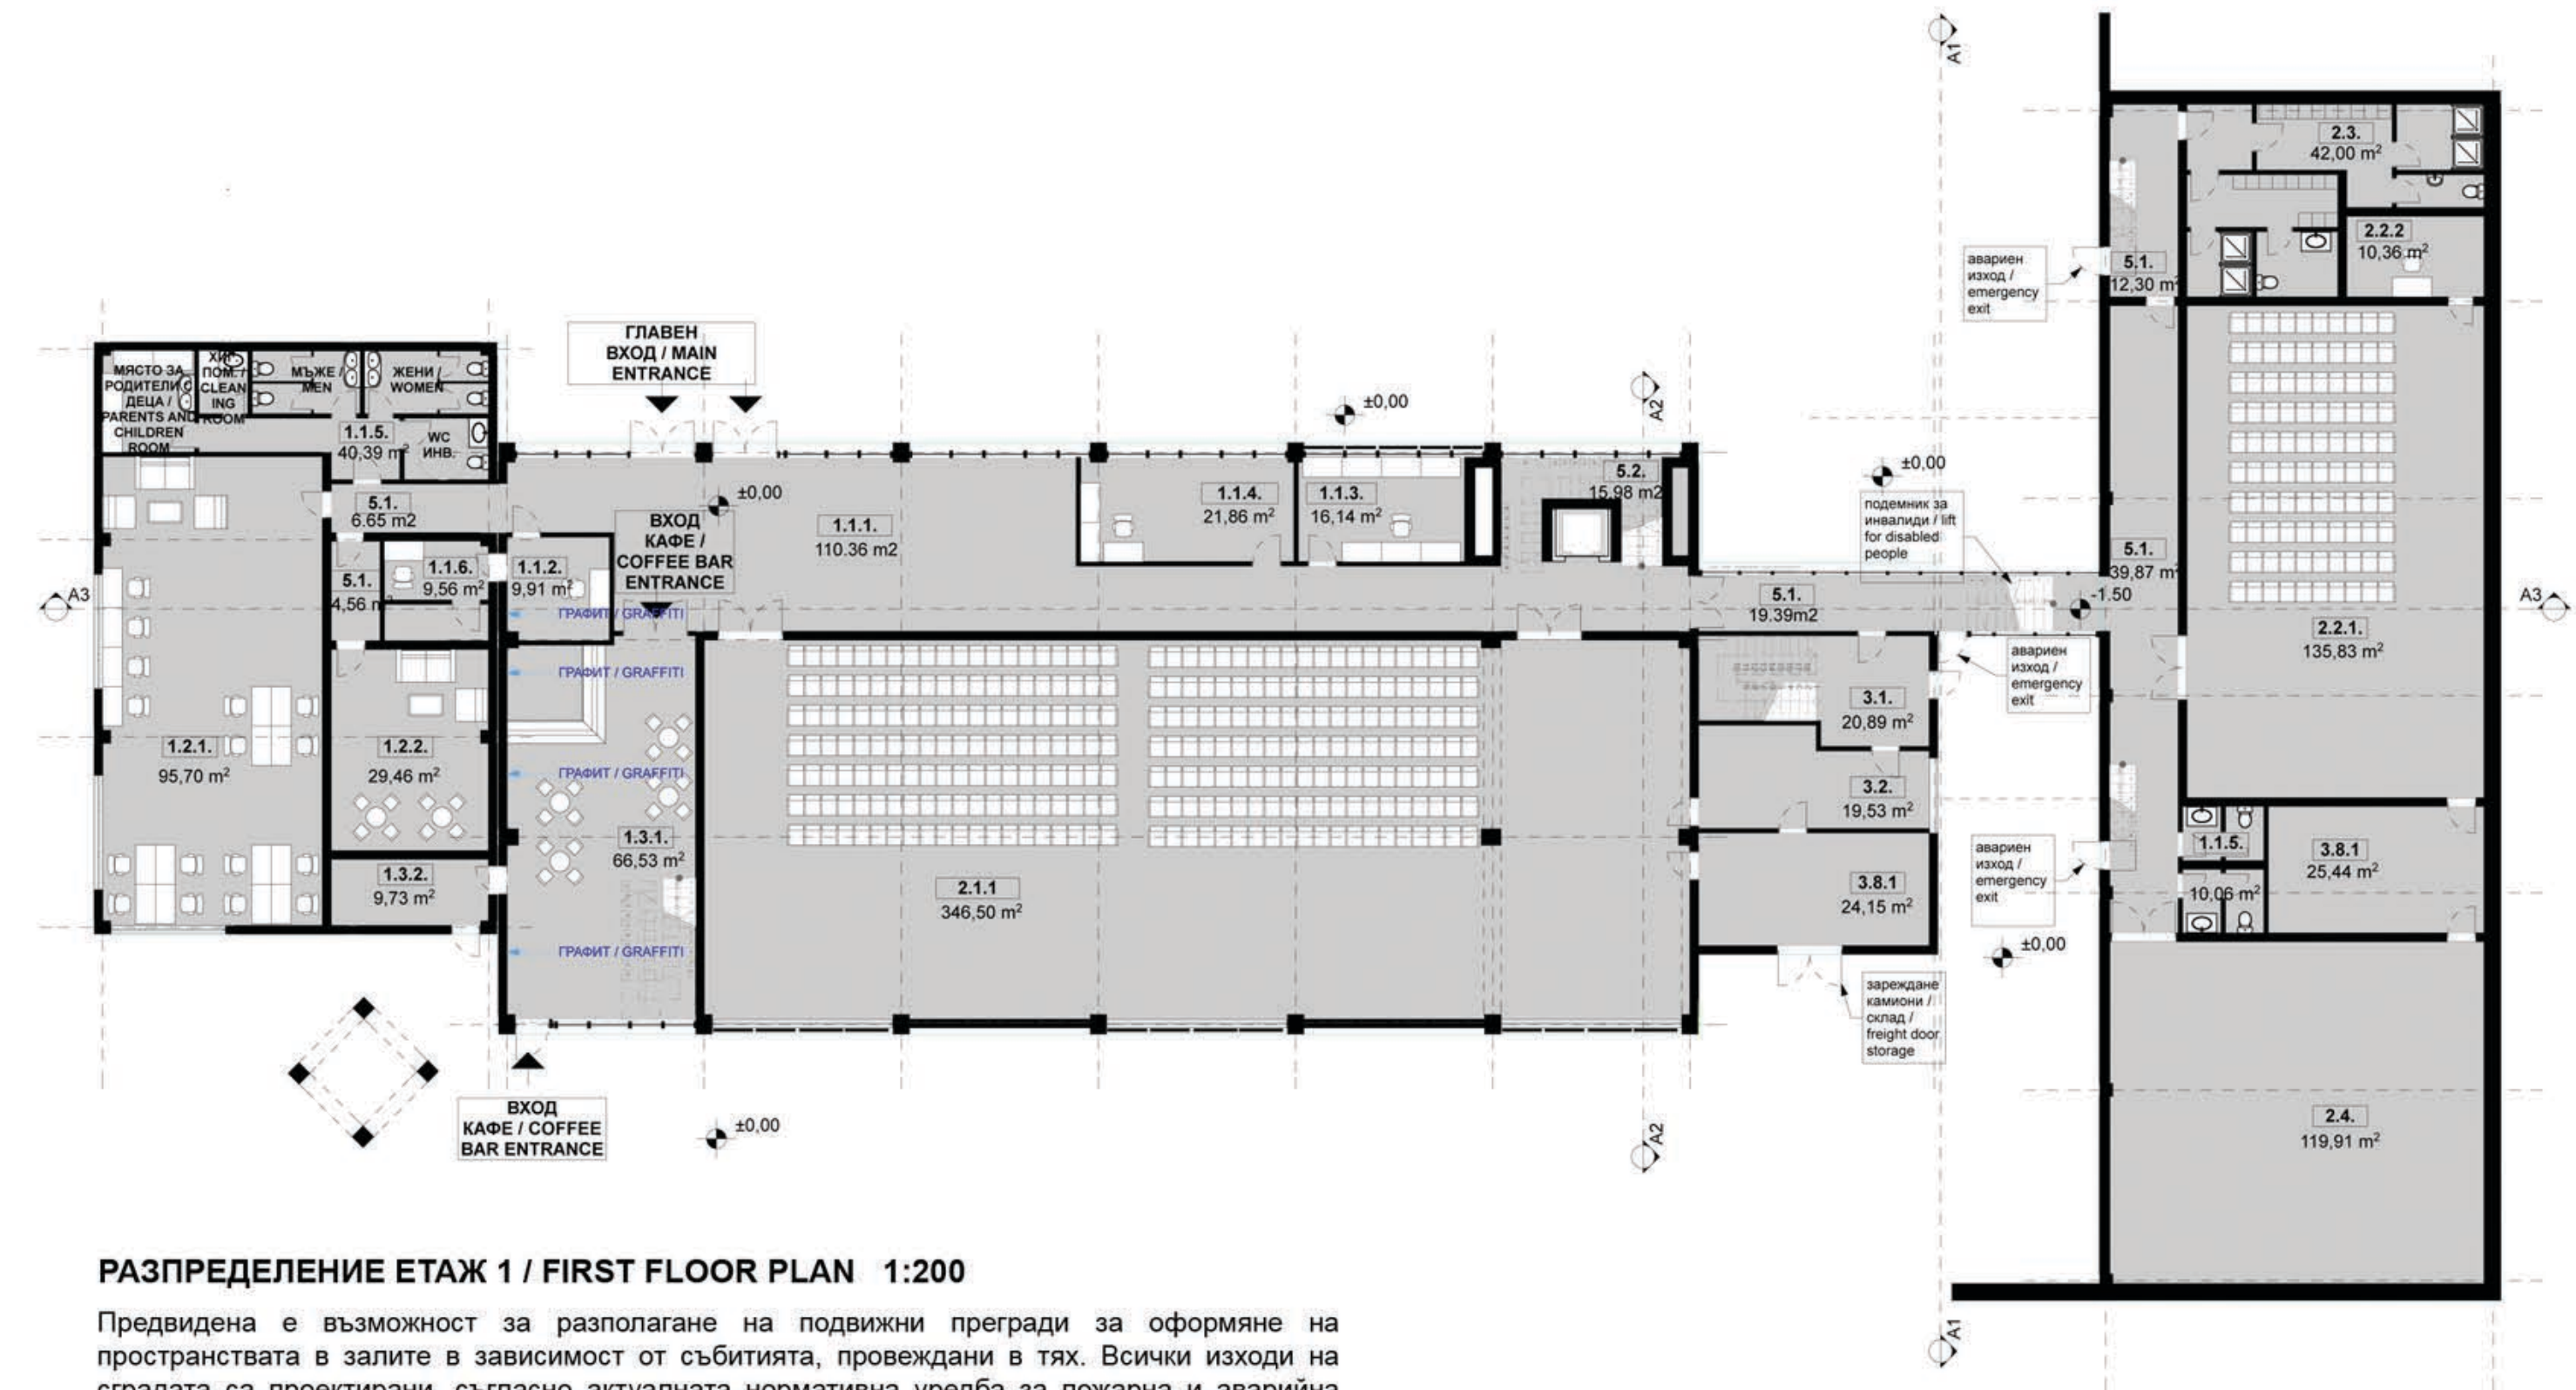

РАЗПРЕДЕЛЕНИЕ ЕТАЖ 1 / FIRST FLOOR PLAN 1:200

Предвидена е възможност за разполагане на подвижни прегради за оформяне на пространствата в залите в зависимост от събитията, провеждани в тях. Всички изходи на сградата са проектирани, съгласно актуалната нормативна уредба за пожарна и аварийна безопасност. / There is an option for placing portable walls in the halls to modify the space according to events held there. All building exits are designed according to Fire and Emergency Safety Regulations.

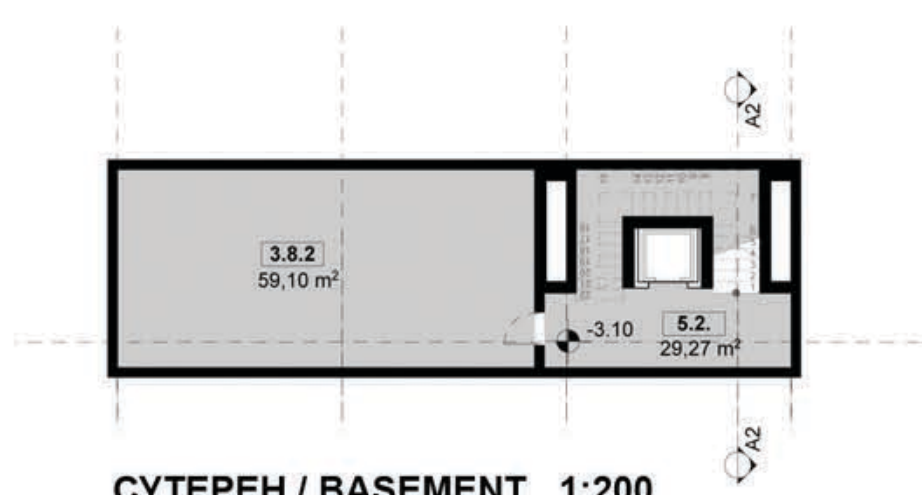

СУТЕРЕН / BASEMENT 1:200

За изграждането на сутерена се използват съществуващите тунели в пода на голямата сграда. В тези отвори се разполага и вертикалната комуникация. / The existing tunnels in the floor of the main building are used to design the maintenance level and vertical communications.

- 1.0. ЗОНА ВХОД / 1.0. ENTRANCE AREA**
 - 1.1. ВХОДНО ПРОСТРАНСТВО / ENTRANCE AREA
 - 1.1.1. ФОАЙЕ / LOBBY
 - 1.1.2. ПРОДАЖБА НА БИЛЕТИ / BOOKING BOX
 - 1.1.3. ГАРДЕРОВ ЗА ПОСЕТИТЕЛИ / VISITORS' CLOACKROOM
 - 1.1.4. МАГАЗИН ЗА РЕКЛАМНИ МАТЕРИАЛИ И ЧИТАЛНЯ / ADVERTISING MATERIALS SHOP AND READING AREA
 - 1.1.5. ТУАЛЕТНИ И ХИГИЕННИ ПОМЕЩЕНИЯ / WC AND CLEANING ROOM
 - 1.1.6. ОХРАНА И СКЛАД ЗА ОБЩИ НУЖДИ / GUARD AND GENERAL STORAGE ROOM
 - 1.2. ОБЩЕСТВЕНИ УСЛУГИ / PUBLIC SERVICES
 - 1.2.1. РАБОТНИ МЕСТА — ИНДИВИДУАЛНИ И ЗА РАБОТА В ГРУПИ / WORK PLACES - INDIVIDUAVL AND GROUP
 - 1.2.2. "СИГУРНО МЯСТО" / SAFE SPACE
 - 1.3. КАФЕ БАР И СЦЕНА / COFFEE BAR AND STAGE
 - 1.3.1. ТЪРГОВСКА ЗАЛА / COMMERCIAL AREA
 - 1.3.2. СКЛАД / STORAGE ROOM
- 2.0. ЗОНА СЪБИТИЯ / 2.0. EVENTS AREA**
 - 2.1. ГОЛЯМА ЗАЛА ЗА ИЗПЪЛНИТЕЛСКИ ИЗКУСТВА / BIG PERFORMING ARTS HALL
 - 2.1.1. ЗАЛА / HALL
 - 2.1.2. ОЗВУЧИТЕЛНА И ОСВЕТИТЕЛНА КАБИНА / SOUND AND LIGHTING BOOTH
 - 2.2. КАМЕРНА ЗАЛА / CHAMBER HALL
 - 2.2.1. ЗАЛА / HALL
 - 2.2.2. ОЗВУЧИТЕЛНА И ОСВЕТИТЕЛНА КАБИНА / SOUND AND LIGHTING BOOTH
 - 2.3. СЪБЛЕКАЛНИ, ТУАЛЕТНА И БАНЯ / CHANGING ROOMS, WC AND BATHROOM
 - 2.4. ИЗПОЖБЕНА ЗАЛА / EXHIBITION HALL
- 3.0. ЗОНА АРТИСТИ / 3.0. ARTISTS AREA**
 - 3.1. ВХОД / ENTRANCE
 - 3.2. СЪБИРАТЕЛНО МЯСТО ЗА АРТИСТИ / COMMON AREA
 - 3.3. ТРИМЬОРНИ / DRESSING ROOMS
 - 3.4. ТВОРЧЕСКО СТУДИО / CREATIVE STUDIO
 - 3.5. ОФИСИ / OFFICES
 - 3.5.1. РАБОТНО ПРОСТРАНСТВО / WORK SPACE
 - 3.5.2. ТУАЛЕТНИ И ХИГИЕННИ ПОМЕЩЕНИЯ / WC AND CLEANING ROOM
 - 3.5.3. МЯСТО ЗА ПОЧИВКА / REST AREA
 - 3.7. СТУДИО ЗА ПОСТУВАЩИ АРТИСТИ / VISITING ARTISTS' STUDIOS
 - 3.8. СКЛАДОВЕ И ТЕХНИЧЕСКИ ПОМЕЩЕНИЯ / STORAGE AND TECHNICAL ROOMS
 - 3.8.1. СКЛАДОВЕ ЗА ДЕКОРИ И ИНВЕНТАР / STAGE EQUIPMENT STORAGE ROOMS
 - 3.8.2. ТЕХНИЧЕСКИ ПОМЕЩЕНИЯ ЗА ОБСЛУЖВАНЕ НА СГРАДАТА / MAINTENANCE ROOMS
 - 4.0. ОТКРИТО ПРОСТРАНСТВО / 4.0. OPEN AREA**
 - 4.1. ПАРКИРАНЕ И ЗАРЕЖДАНЕ / PARKING AND LOADING
 - 4.2. МЕСТА ЗА ПОЧИВКА И СРЕЩИ / REST AND MEETING AREAS
 - 4.3. СЪБИТИЯ НА ОТКРИТО / OUTDOOR EVENTS
 - 5.0. ОБЩИ ЧАСТИ / 5.0. COMMUNICATION**
 - 5.1. КОРИДОРИ / CORRIDORS
 - 5.2. СЪЛБИЩА / STAIRCASES



Интериор фоайе - поглед към голяма зала, билети и магазин / Lobby interior - view to big hall, ticket box and shop