



БЕЛЕЗИ НА ИДЕНТИЧНОСТ / IDENTITY

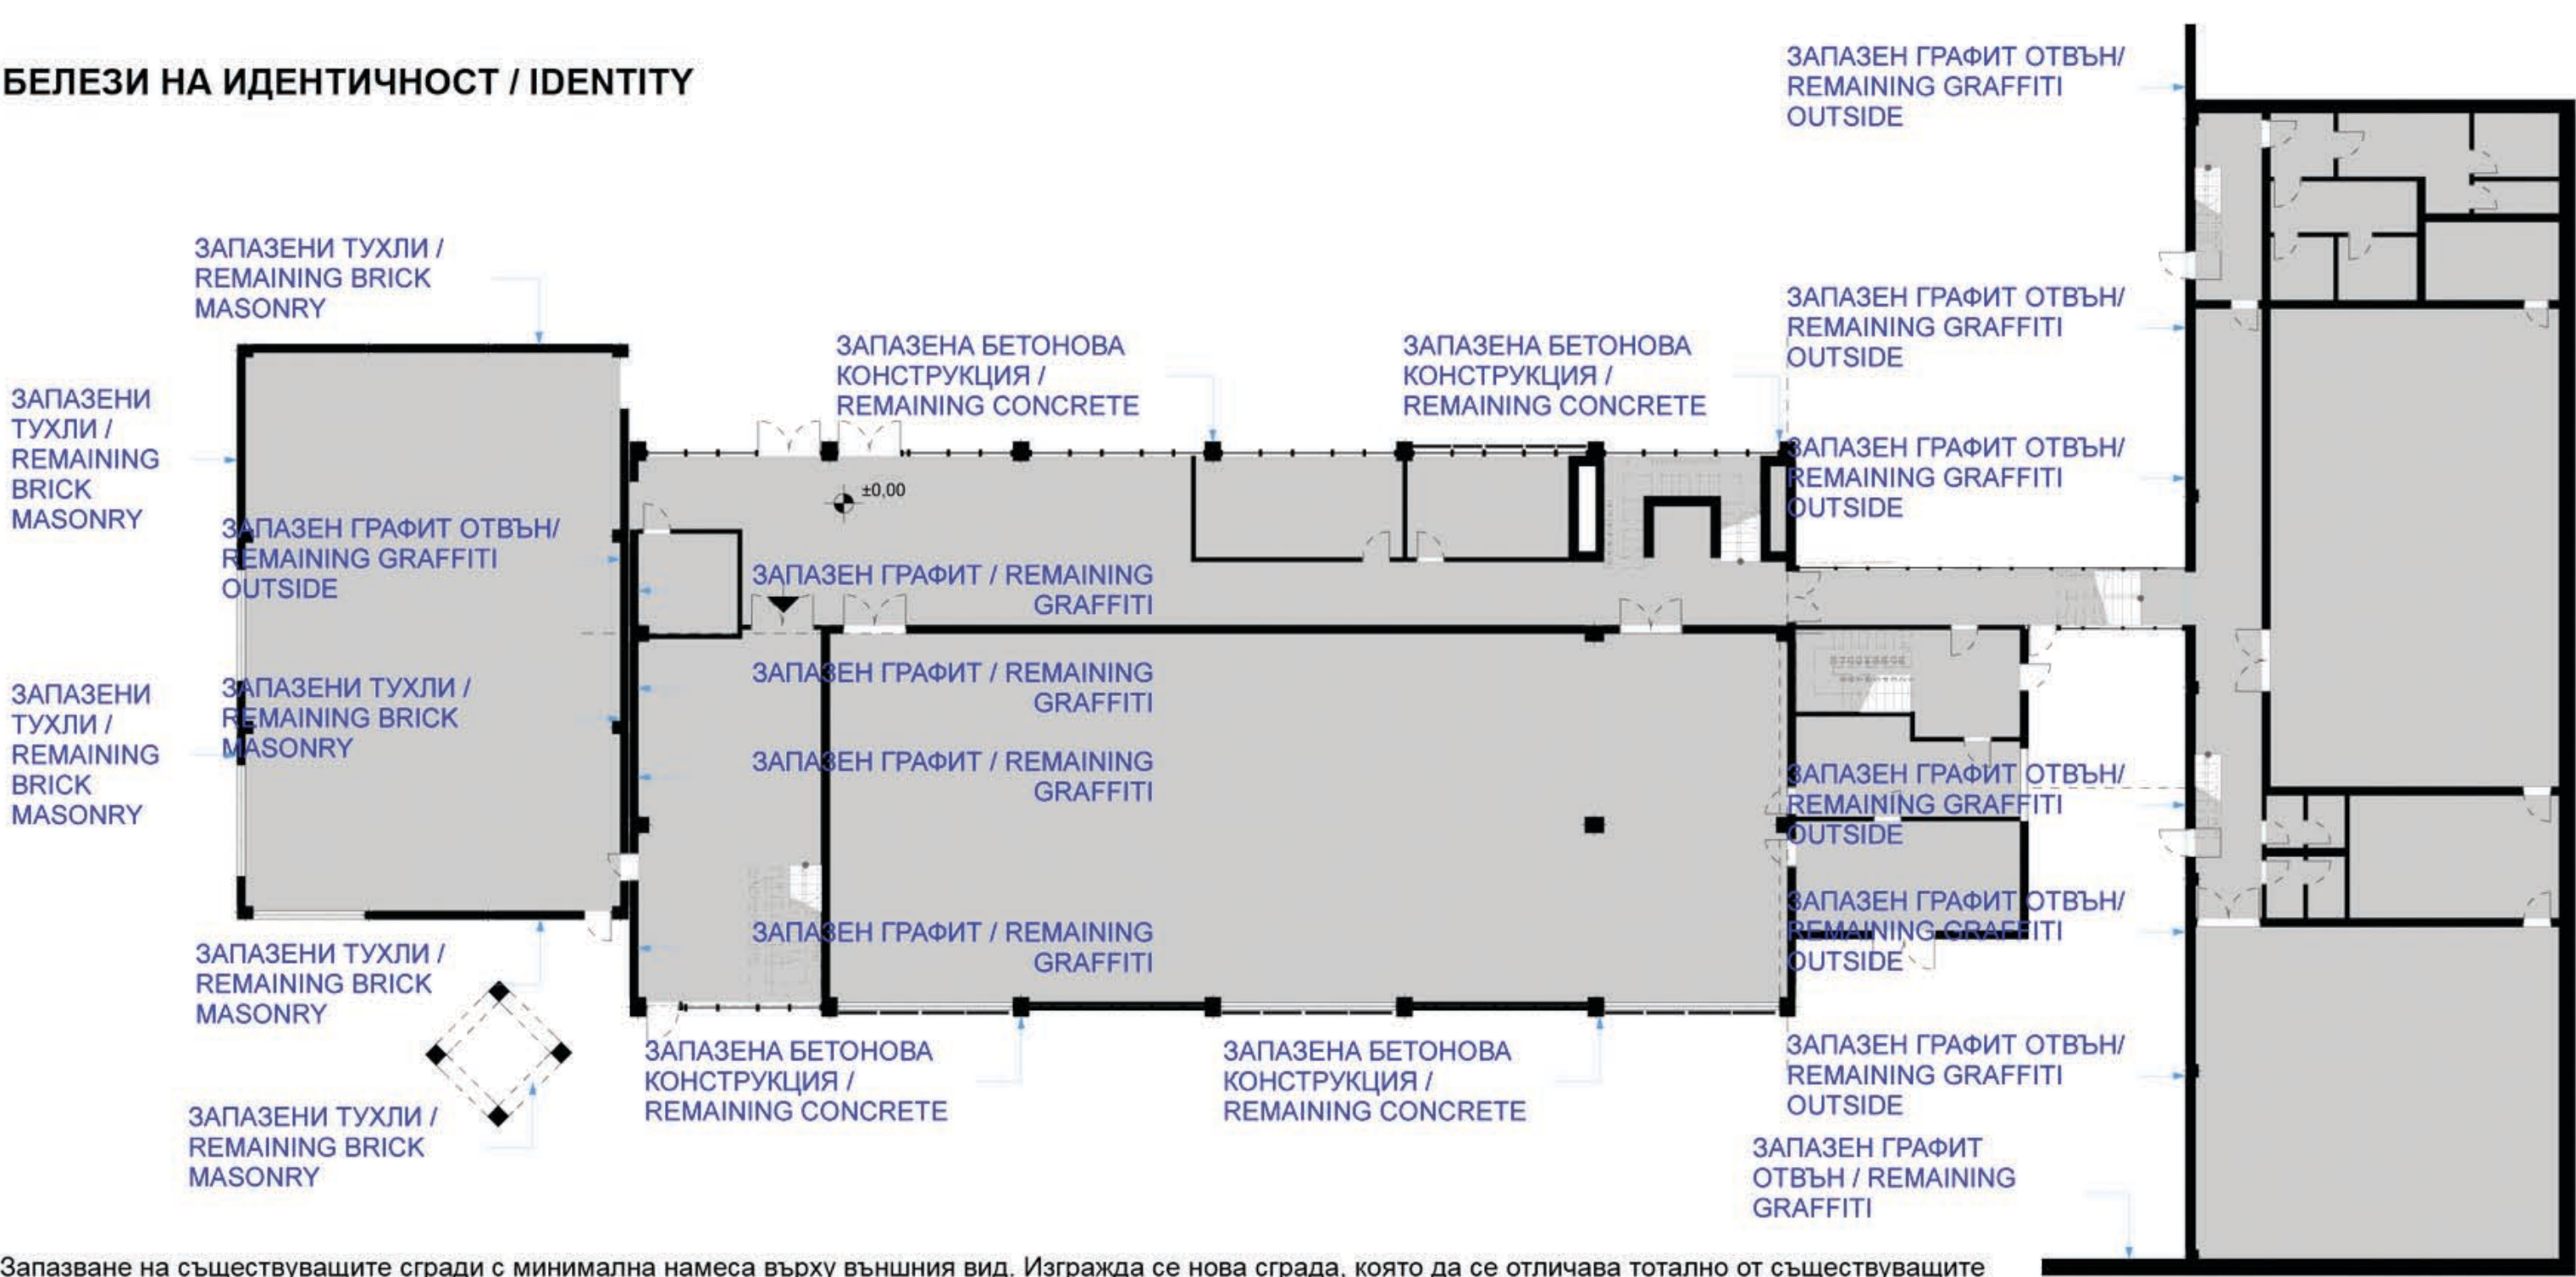


Запазване на съществуващите сгради с минимална намеса върху външния вид. Изгражда се нова сграда, която да се отличава тотално от съществуващите постройки. Новото тяло е с отделна самостоятелна конструкция и така не се утежнява съществуващата конструкция на сградите. Запазват се част от графитите по фасада, както и тези в интериора. Запазва се и стилът на надписите по фасадите. Бетоновата конструкция се запазва видима. / The present buildings are preserved with minimal change of the exterior. A new structure which differs completely from the existing buildings is added. It has a construction of its own, without additionally loading the existing ones. Most of the graffiti both on the interior and exterior walls are preserved. The font style of the old graffiti sign is used in the new one. The concrete construction remains visible.

НОВО - СТАРО / NEW - OLD

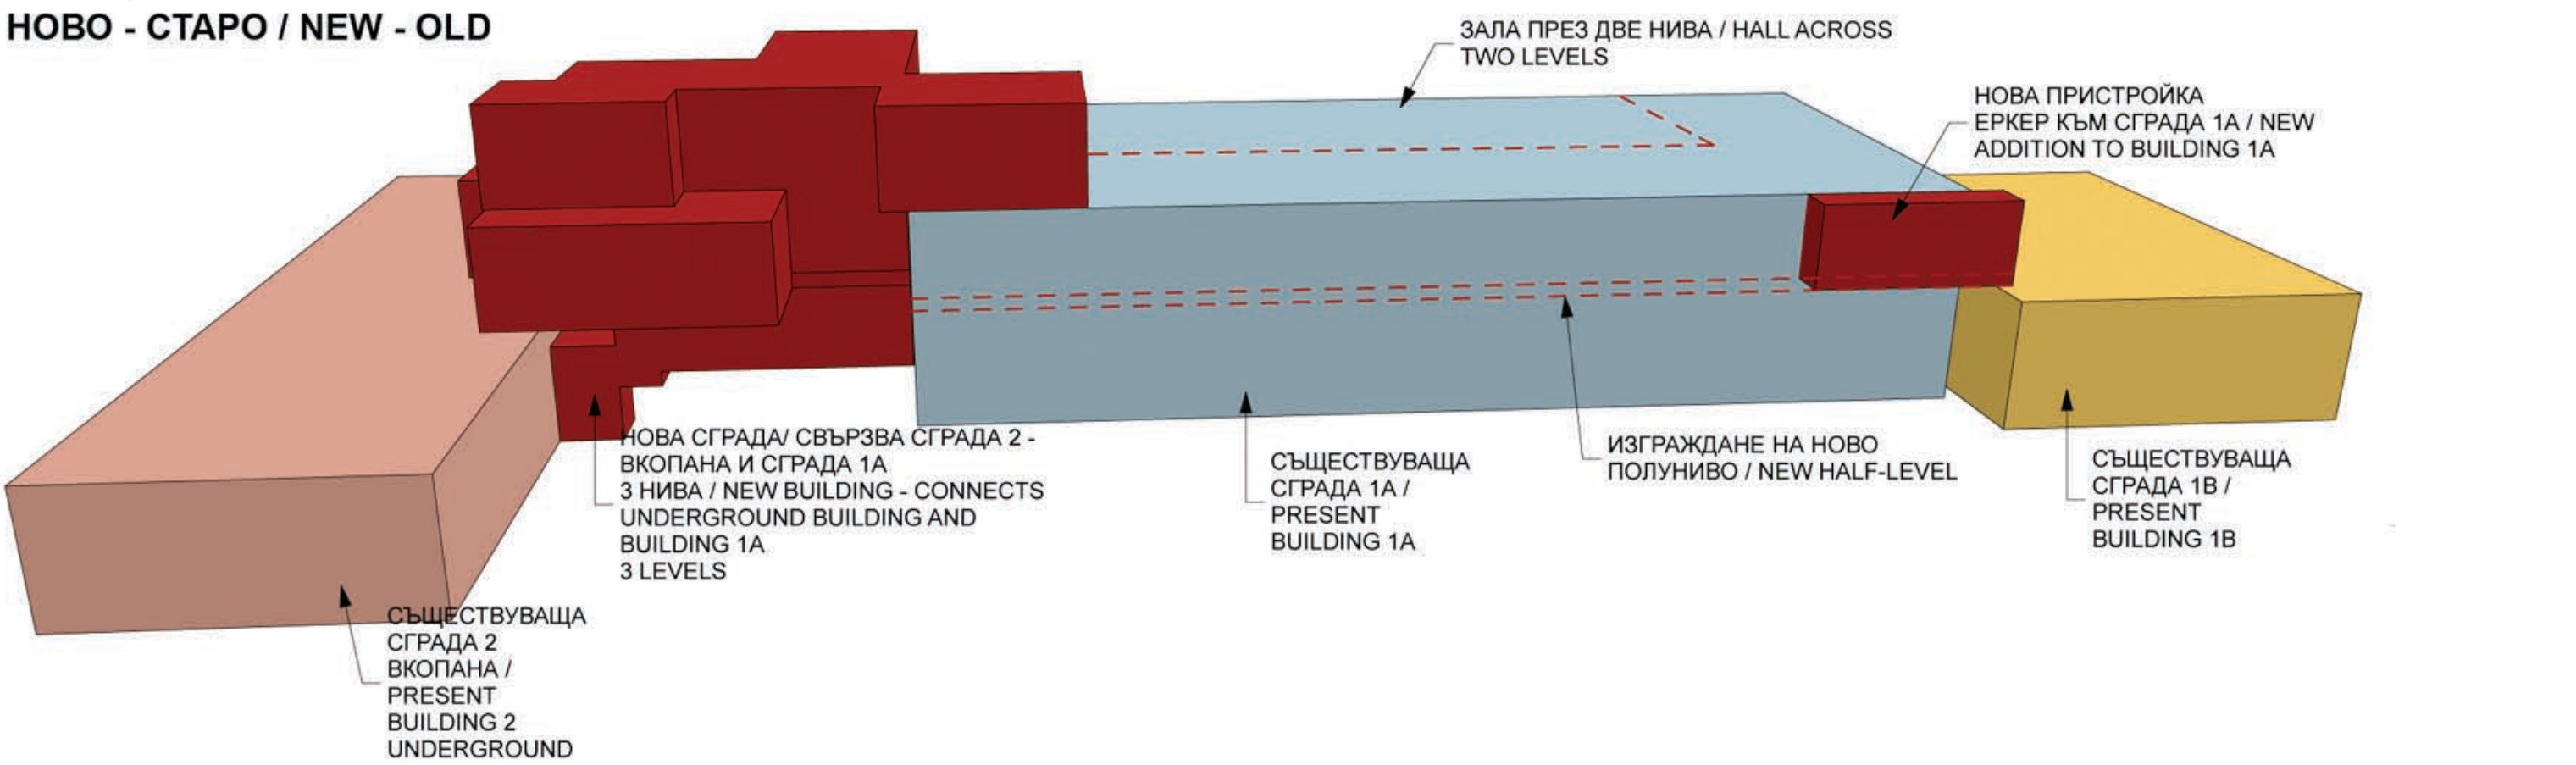


ПОМЕЩЕНИЯ / ROOMS

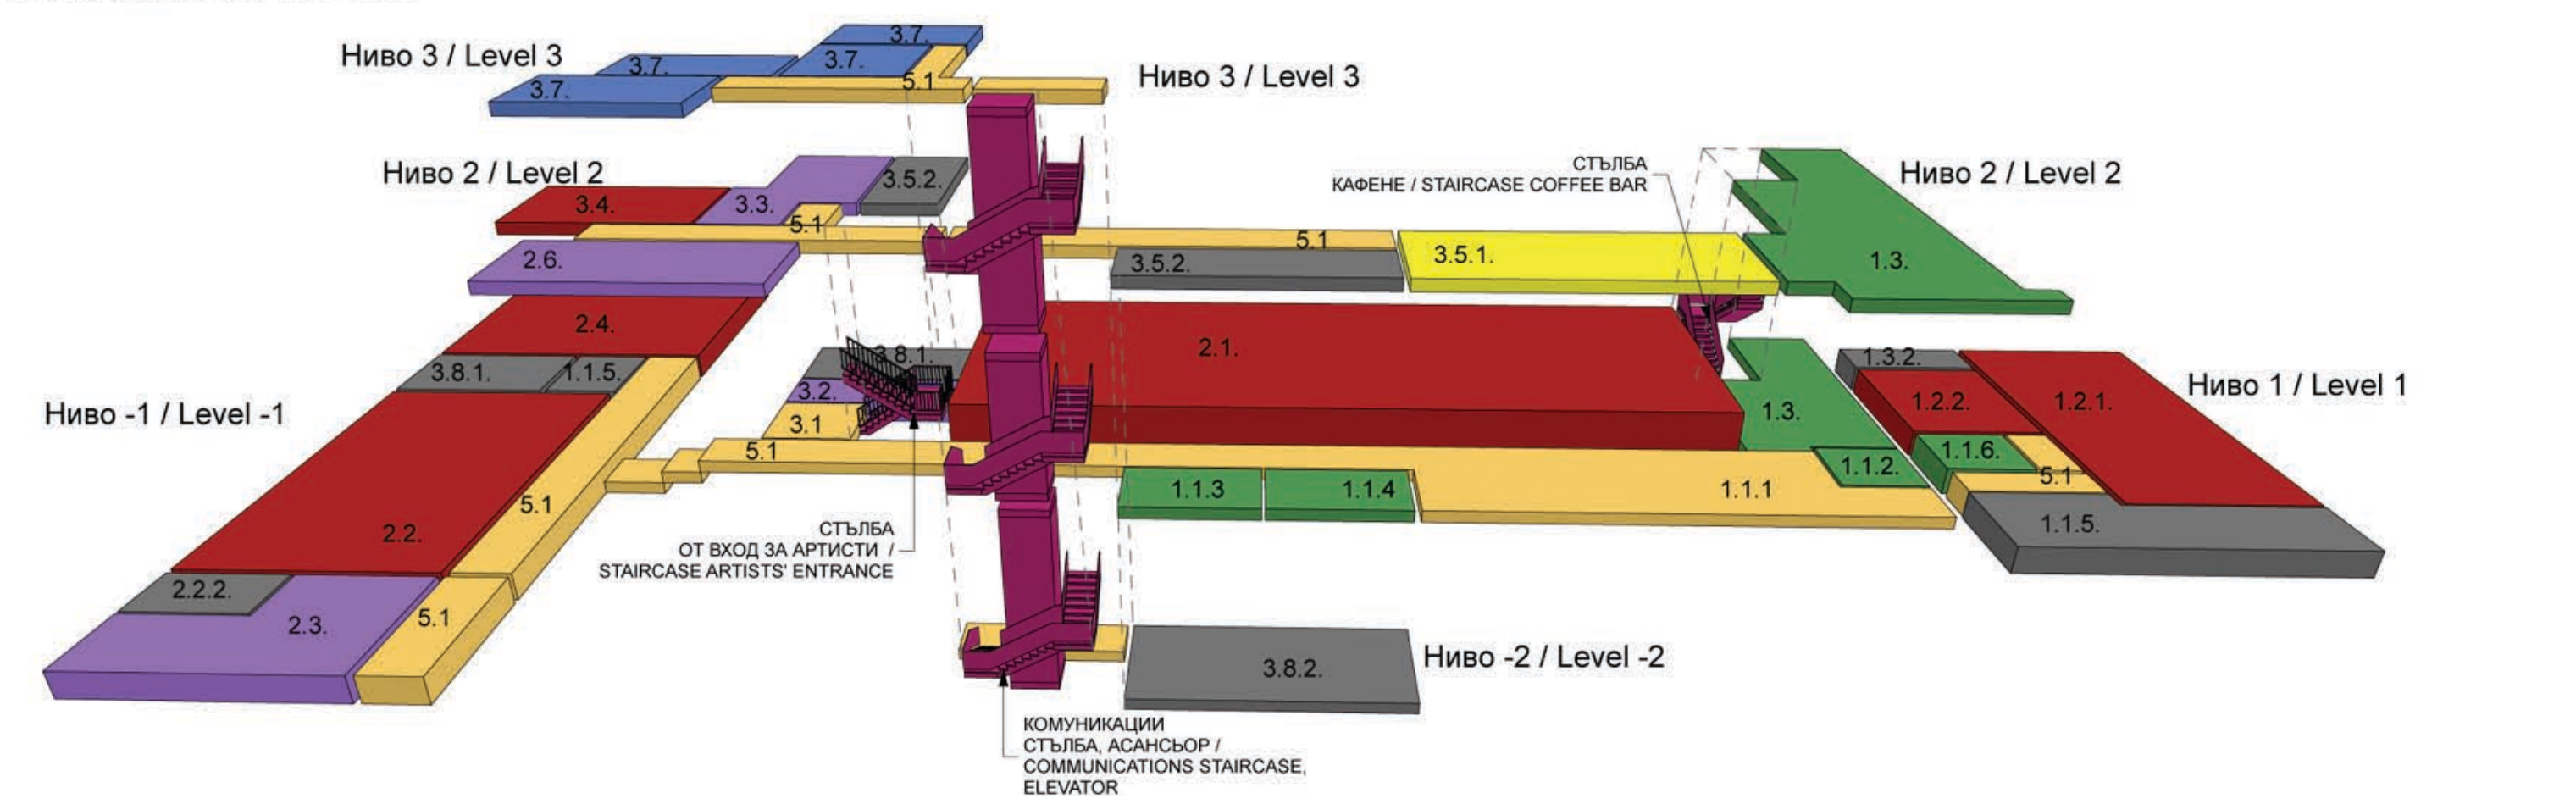


ФОАЙЕТА И КОРИДОРИ / LOBBIES AND CORRIDORS 1.1.1. Фойе / Lobby 3.1. Входно пространство / Entrance Area 5.1. Коридори / Corridors	ТВОРЧЕСКИ ПРОСТРАНСТВА / CREATIVE AREAS 1.2.1. Работни места - индивидуални и групови / Work Places - individual and group 1.2.2. "Сигурно място" / Safe Space 2.1. Голяма зала за изпълнителски изкуства / Big Performing Arts Hall 2.2. Камерна зала / Chamber Hall 2.4. Изложбена зала / Exhibition Hall 3.4. Творческо студио / Creative Studio	ТЕХНИЧЕСКИ И ХИГИЕННИ ПОМЕЩЕНИЯ И ТОАЛЕТНИ / TECHNICAL AND HYGIENIC ROOMS AND WC 1.1.5. Тоалетни и хигиенни помещения / WC and Cleaning Rooms 1.3.2. Склад / Storage 1.4. Озвучителна и осветителна кабинета / Sound and Lighting Booth 2.2.2. Озвучителна и осветителна кабинета / Sound and Lighting Booth 2.4. Изложбена зала / Exhibition Hall 3.4. Творческо студио / Creative Studio 3.8.2. Технически помещения за обслужване на сградата / Maintenance Rooms	ОБЩЕСТВЕНИ, ОБСЛУЖВАЩИ ФУНКЦИИ / PUBLIC, MAINTENANCE SERVICES 1.1.2. Продажба на билети / Booking box 1.1.3. Гардероб за посетители / Visitors' Cloakroom 1.1.4. Магазин за рекламни материали и библиотеката / Advertising Materials Shop and Reading Area 1.1.6. Охрана и склад за общи нужди / Guard and General Storage Room 1.3. Кафе бар и сцена / Coffee Bar and Stage	СЪБЛЕКАЛНИ И ГРИМЬОРНИ / CHANGING AND DRESSING ROOMS 2.3. Съблекални / Changing Rooms 3.2. Събирателно място за артисти / Common Area 3.3. Гримьорни / Dressing Rooms 3.6. Място за почивка / Rest Area	ОФИСИ / OFFICES 3.5.1. Работно пространство - офиси / Work Space - Offices	СТУДИА ЗА ГОСТУВАЩИ АРТИСТИ / VISITING ARTISTS' STUDIOS 3.7. Студия за гостуващи артисти / Visiting Artists' Studios
--	---	---	--	---	---	---

ИНТЕГРАЦИЯ В ОКОЛНАТА СРЕДА / INTEGRATION IN THE ENVIRONMENT

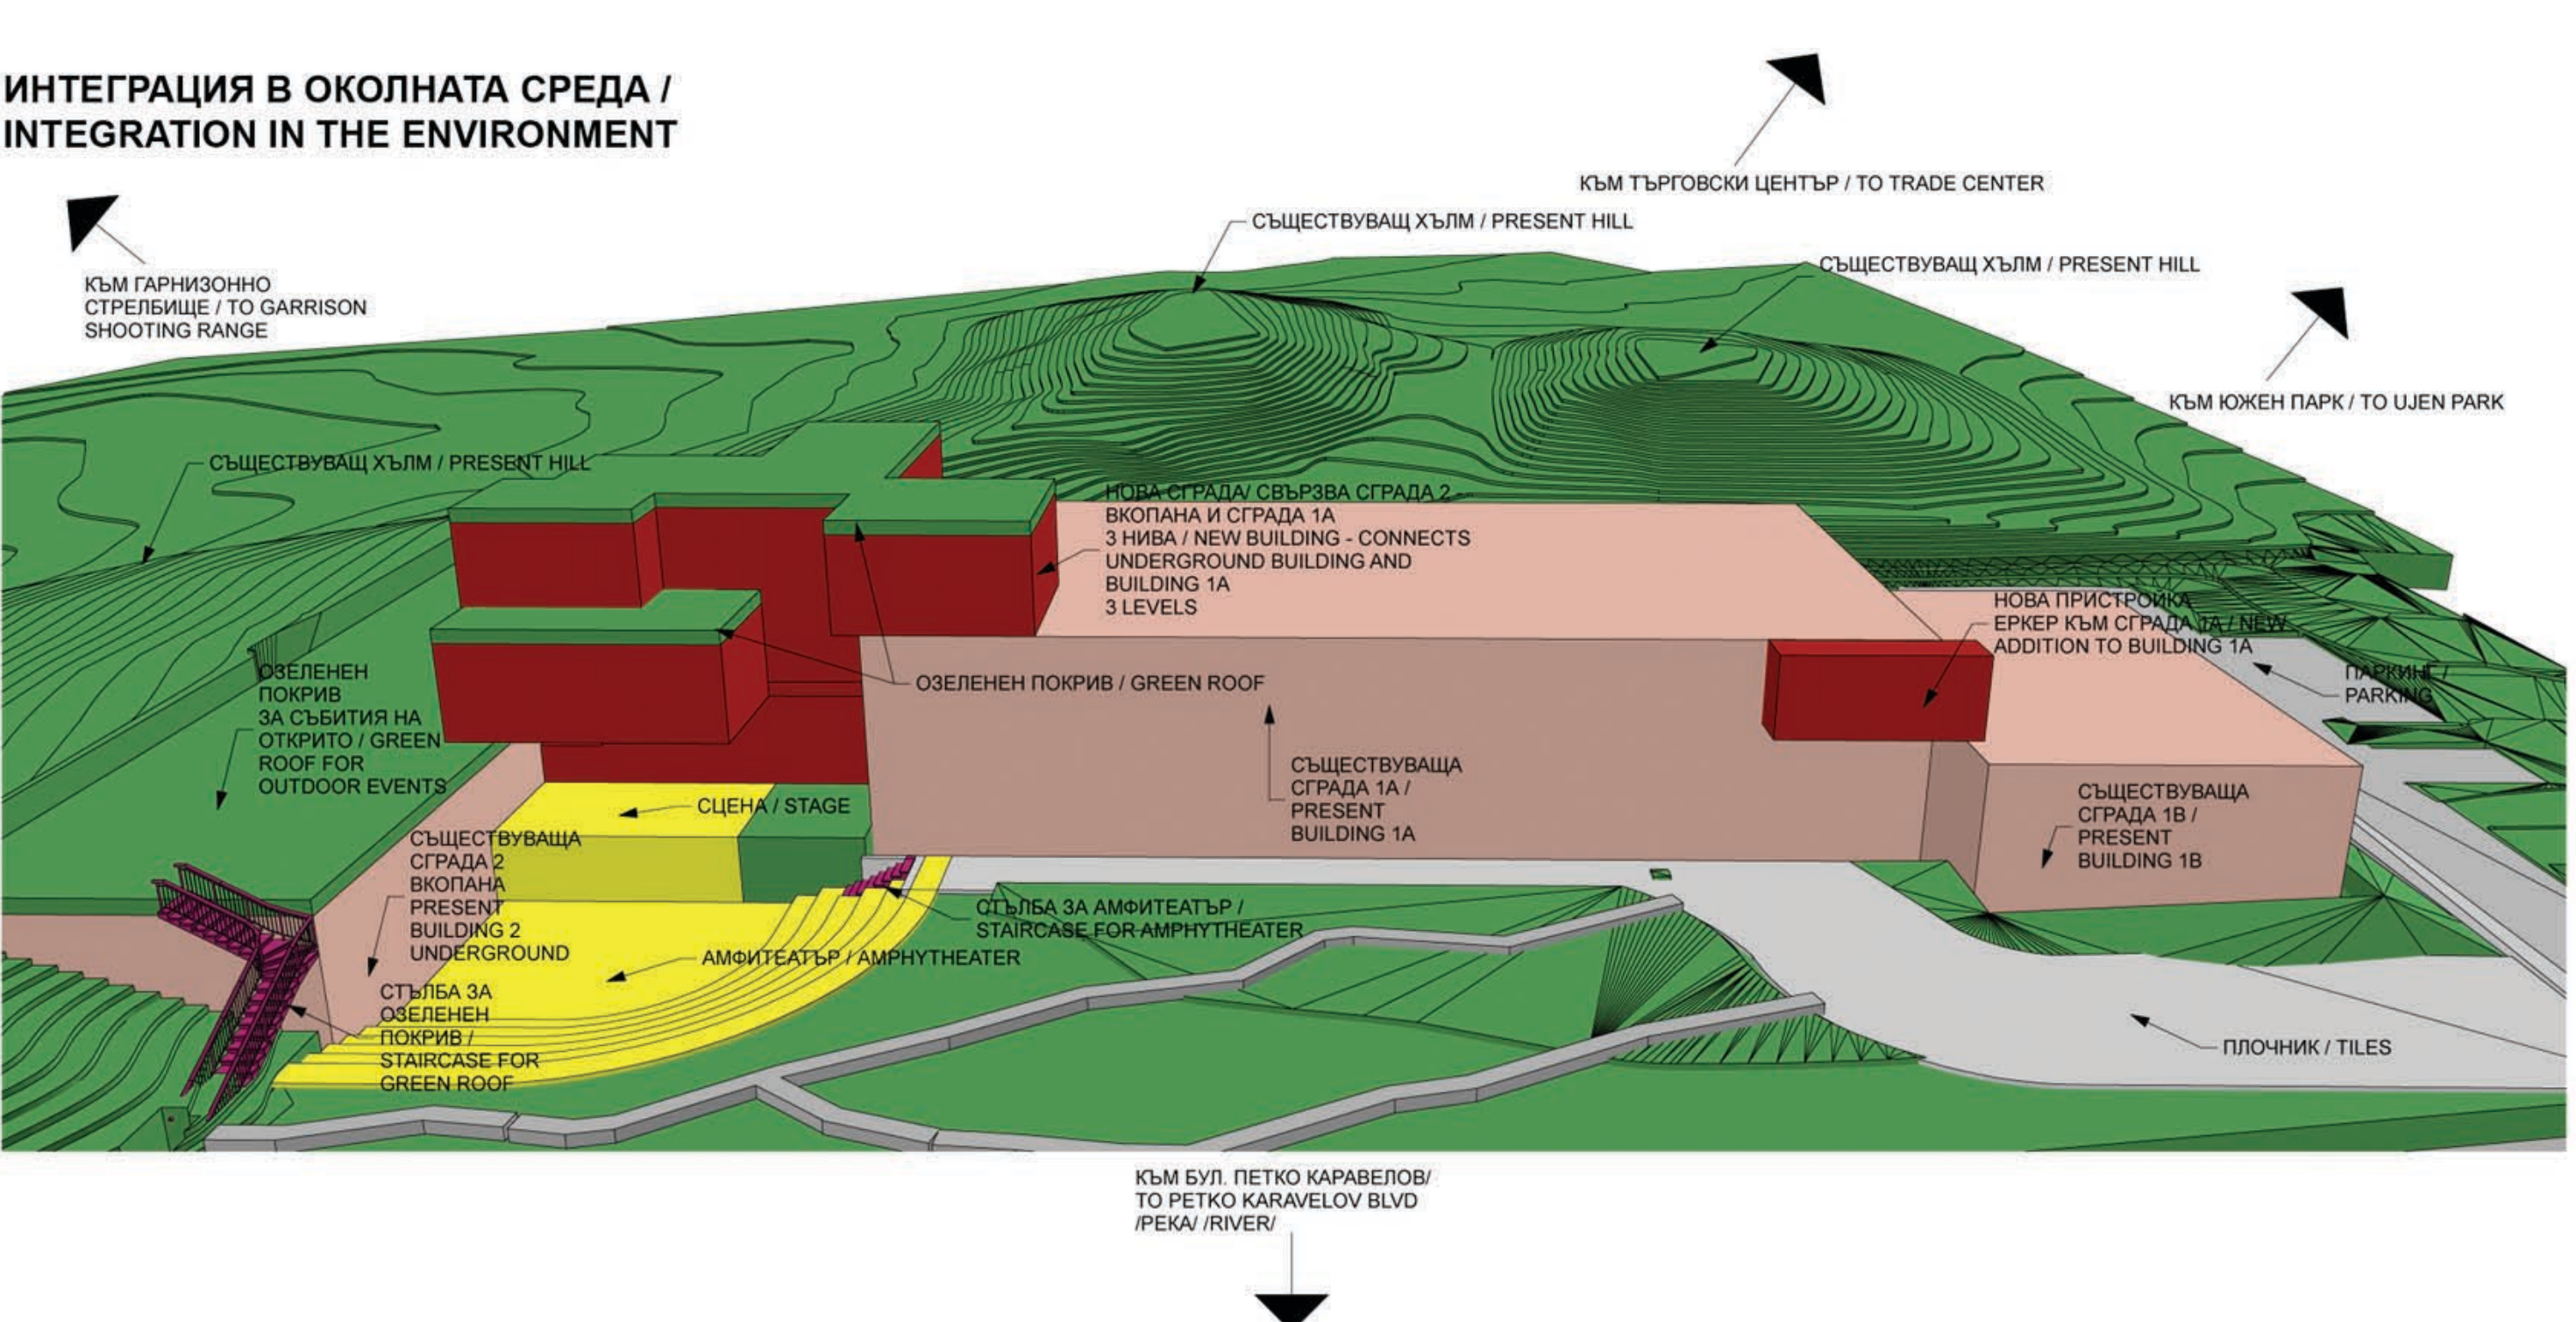

ЗОНИ / AREAS

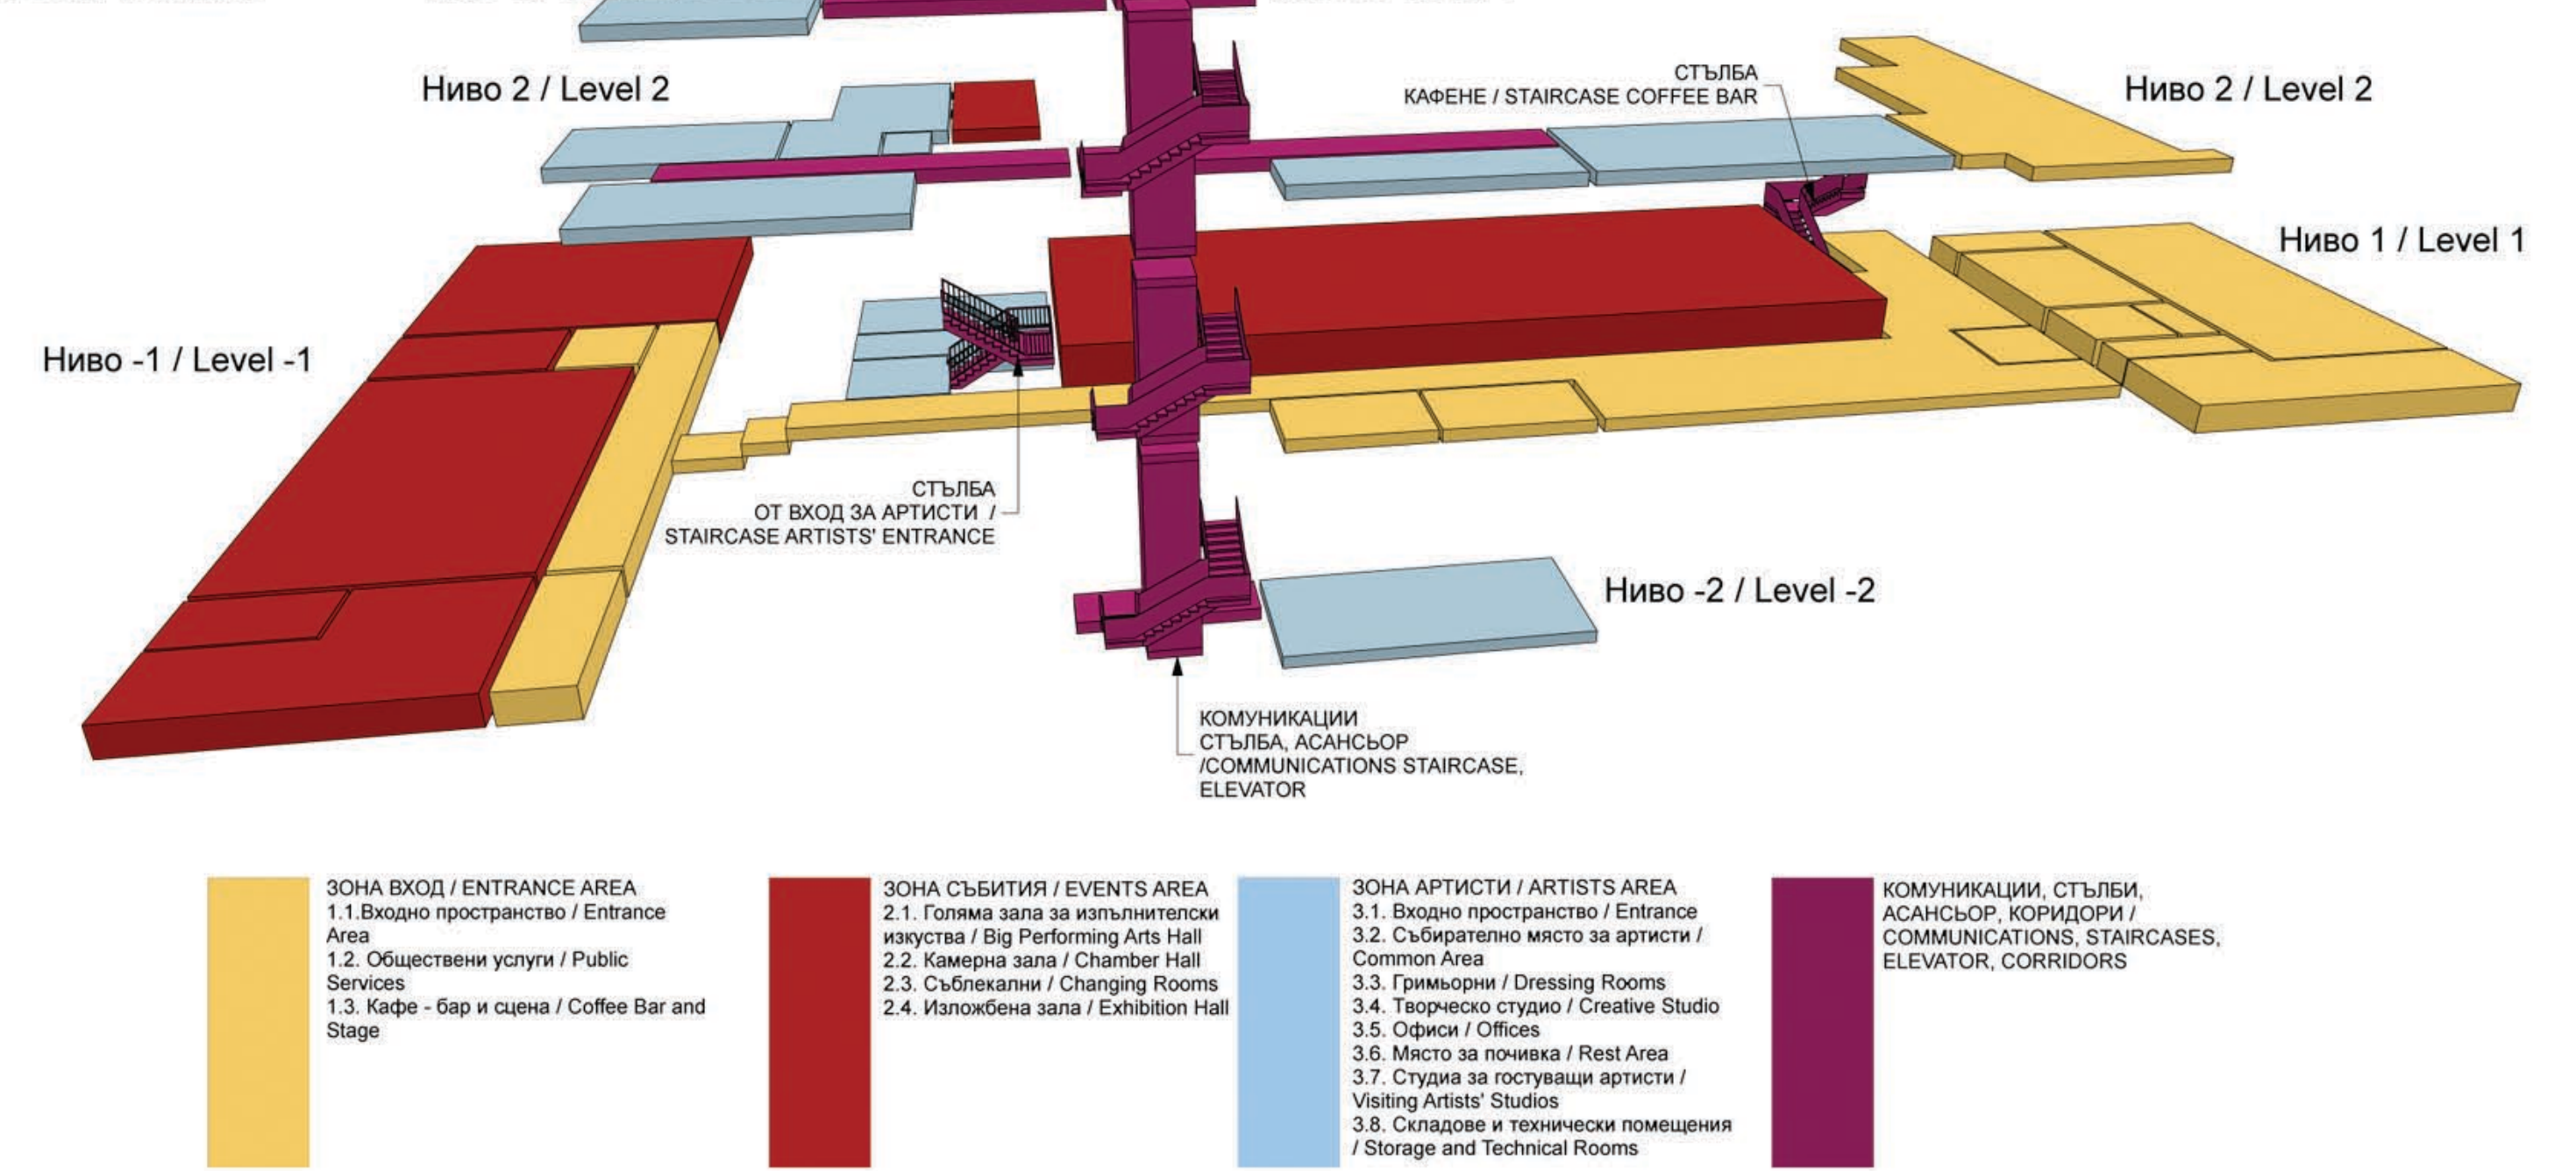

ВИДИМОСТ / VISIBILITY

За да се реши проблемът с видимостта на сградата, се акцентира на новозиграната междинна структура, като се използва ярък червен еталбонд, така че да се открие и като визия и като стил. Тя се издига по-високо от всички съществуващи сгради в ансамбъла и наддърча над хълмовете в парка. Над старата кула се монтира тотем под формата на стрелка сочища надолу, също с ярко червен цвят, така че да се вижда от всяка точка на парка и булевардите. / The newly build construction ensures the visibility through the bright red etalbond. In this way it stands out. It is higher than the present structures and the hills in the park. A bright red totem in the form of an arrow attached to the old tower makes the building visible from all over the surrounding area (nearby boulevards, parks and buildings).

