



VIII
за Полифункционална сграда - изкуство и култура
for Multifunctional building - art and culture

I
за Парк, езеро, открит театър, детски съоръжения
for Park, lake, open theatre, playground

ПЛАН ПАРТЕР / GROUND FLOOR LEVEL / ±0.00/ 1:200

1. ОФАЙЕ / ENTRANCE HALL 110M²
2. БИЛЕТНА КАСА / TICKETS
3. МАГАЗИН / SHOP 45M²
4. WC 39M²
5. ОХРАНА / SECURITY 8M²
6. ГАРДЕРОБ / CLOAKROOM 15M²
7. ИЗЛОЖБЕНА ЗАЛА / EXHIBITION HALL 139M²
8. СКЛАД 2 / STORAGE 30M²
9. ГОЛЯМА ЗАЛА ПРЕДСТАВЛЕНИЯ / MAIN EVENT HALL 411M²
10. СКЛАД 1 / STORAGE 17M²
11. ВХОД ПРОСТРАНСТВО / ENTRANCE ROOM 14M²
12. СЪБИРАТЕЛНО МЯСТО / GATHERING ARTIST ROOM 18M²
13. ГРИМЬОРНИ / MAKE UP ROOMS 40M²
14. ОФАЙЕ / ENTRANCE HALL 34M²
15. КОНТРОЛНА КАБИНА / CONTROL ROOM 9M²
16. КАМЕРНА ЗАЛА / CHAMBER HALL 143M²
17. СЪБЛЕКАЛНЯ / LOCKER ROOM 13M²
18. ОБЩО ПРОСТРАНСТВО - СКЛАД / COMMON SPACE- STORAGE 11M²
19. WC 21M²
20. СКЛАД КАФЕ- БАР/ STORAGE CAFE- BAR 13M²
21. КАФЕ & БАР / CAFE & BAR 174M²
22. ВЪНШНО ПРОСТРАНСТВО КАФЕ-БАР / OPEN SPACE CAFE-BAR

ЗАСТРОЕНА ПЛОЩ / BUILDING AREA 968M²
РАЗГЪНАТА ЗАСТРОЕНА ПЛОЩ / GROSS BUILDING AREA 1456M²
ОЗЕЛЕНЯВАНЕ / GREEN AREA 47%

ЛЕГЕНДА / LEGEND

СЪЩЕСТВУВАЩА КОНСТРУКЦИЯ- СТОМАНОБЕТОН /
EXISTING STRUCTURE- REINFORCED CONCRETE

СЪЩЕСТВУВАЩИ ЗИДОВЕ- ТУХЛА /
EXISTING WALLS- BRICK

ЛЕКИ ИНТЕРИОРНИ СТЕНИ / LIGHT INTERIOR WALLS


НОВО ТЯЛО- МЕТАЛНА КОНСТРУКЦИЯ /
NEW BUILDING- STEEL CONSTRUCTION

МОНОЛИТНА БЕТОННА НАСТИЛКА / CAST CONCRETE PLATES

ТРЕВНА ПЛОЩ / GREEN AREA

ФИЛЦ НАСТИЛКА ОКОЛО ТРЕВНИ ПЛОЩИ / GRAVEL AROUND GREEN


СЪЩЕСТВУВАЩИ ДЪРВЕТА / EXISTING TREES

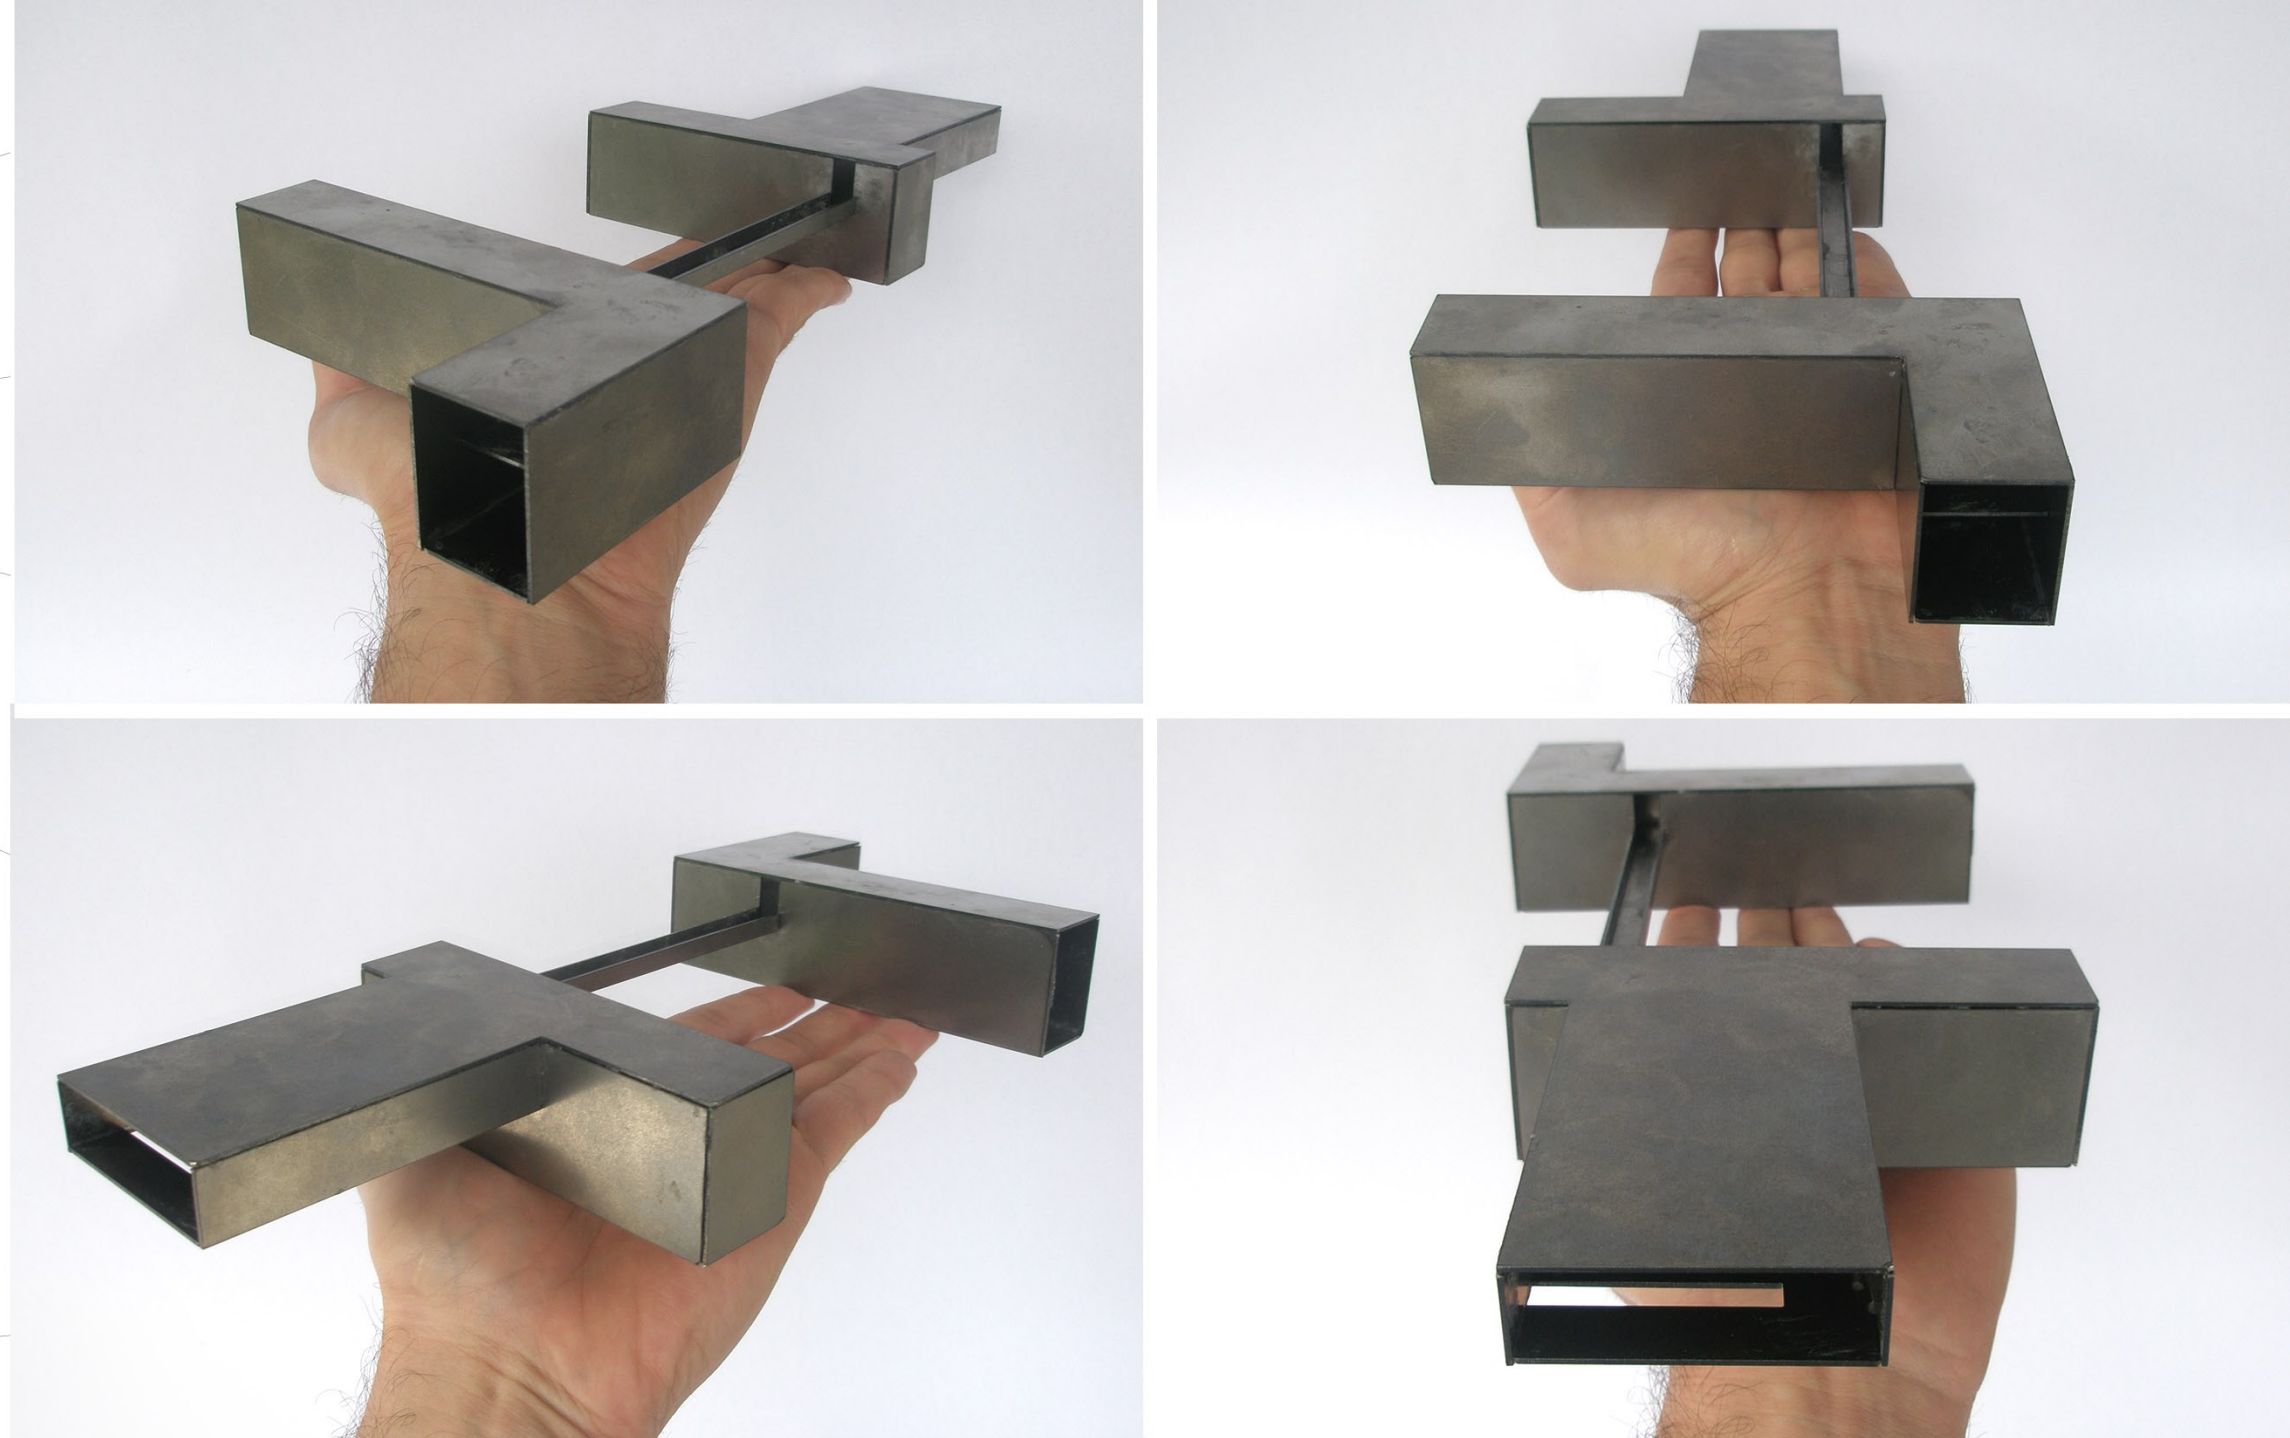


МАКЕТ ИНКОРПОРИРАНА СТРУКТУРА / MODEL INCORPORATED STRUCTURE

КОНЦЕПЦИЯ ФОРМООБРАЗУВАНЕ / MORPPHOLOGY CONCEPT

1. НАМИРАНЕ НА ХАРАКТЕРНИ ОСИ
- ОСИ НА ПОДХОДИ СГРАДА И ПАРЦЕЛ
- ОСИ НА НОВИ ФУНКЦИИ
1. FINDING DISTINCT AXES
- AXES OF SITE AND BUILDING APPROACH
- AXES OF NEW FUNCTIONS

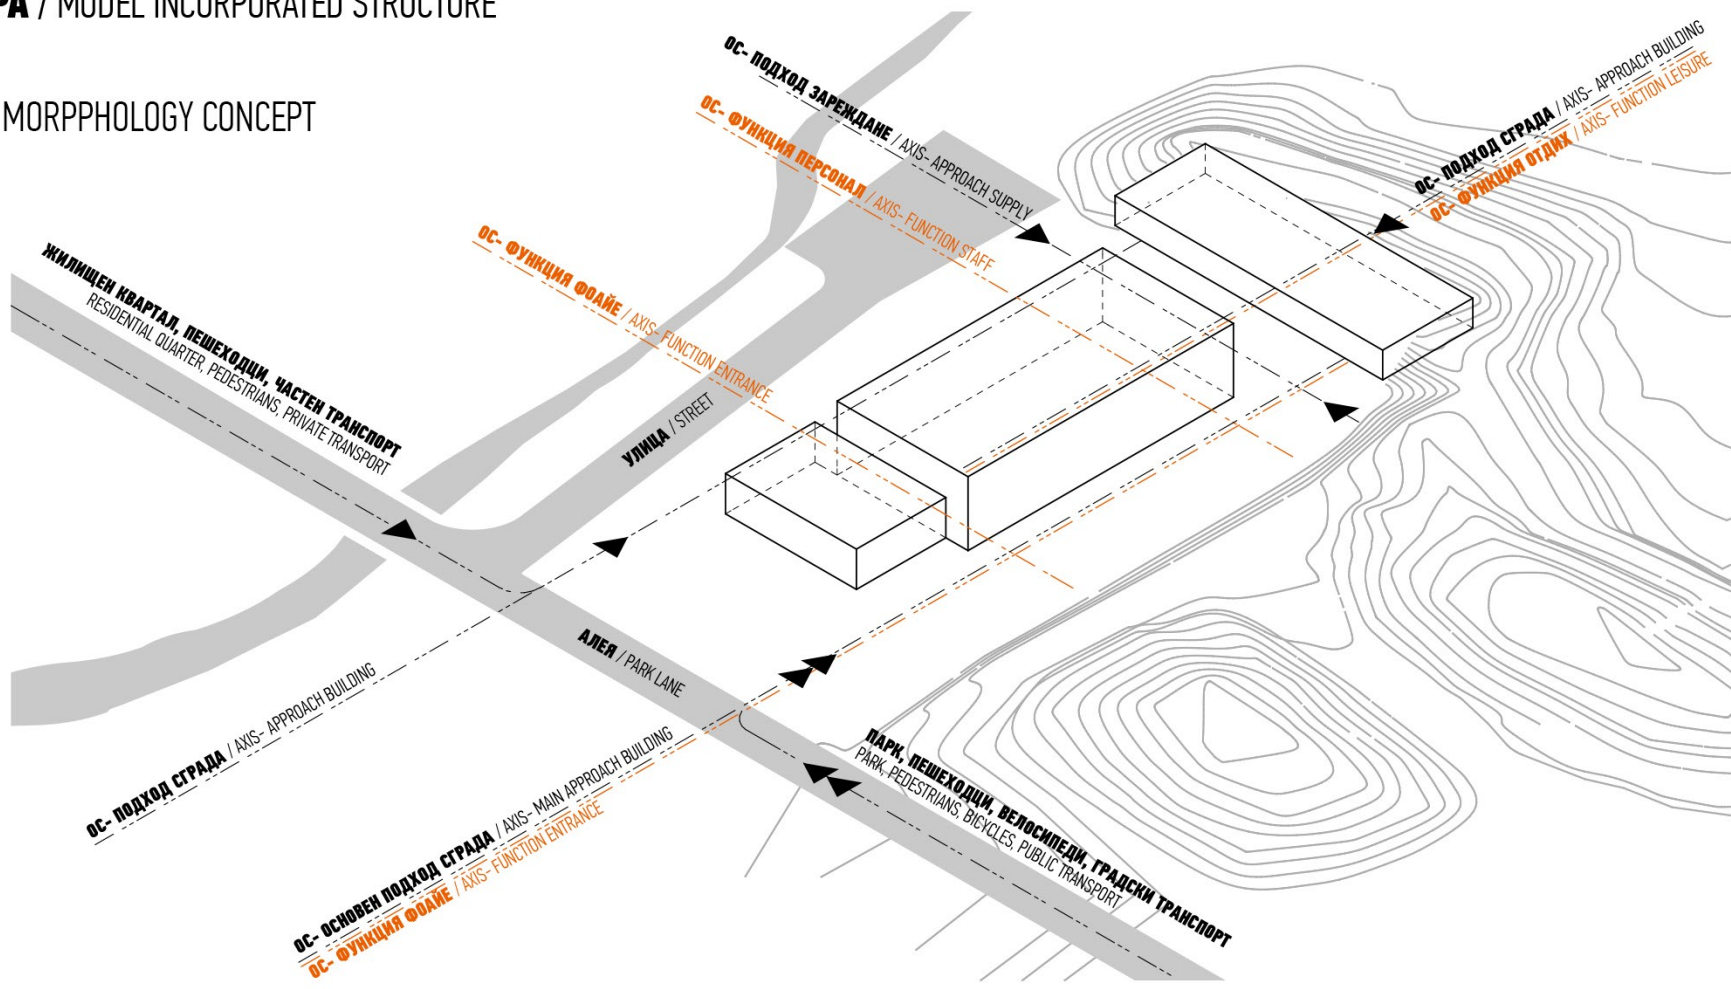

2. НАМИРАНЕ НА СГРАДНИЯ КОНТУР
- ИЗТЕГЛЯНЕ НА ФУНКЦИОНАЛНИТЕ ОСИ
2. FINDING THE BUILDING CONTOUR
- EXTENSION OF THE FUNCTIONAL AXES

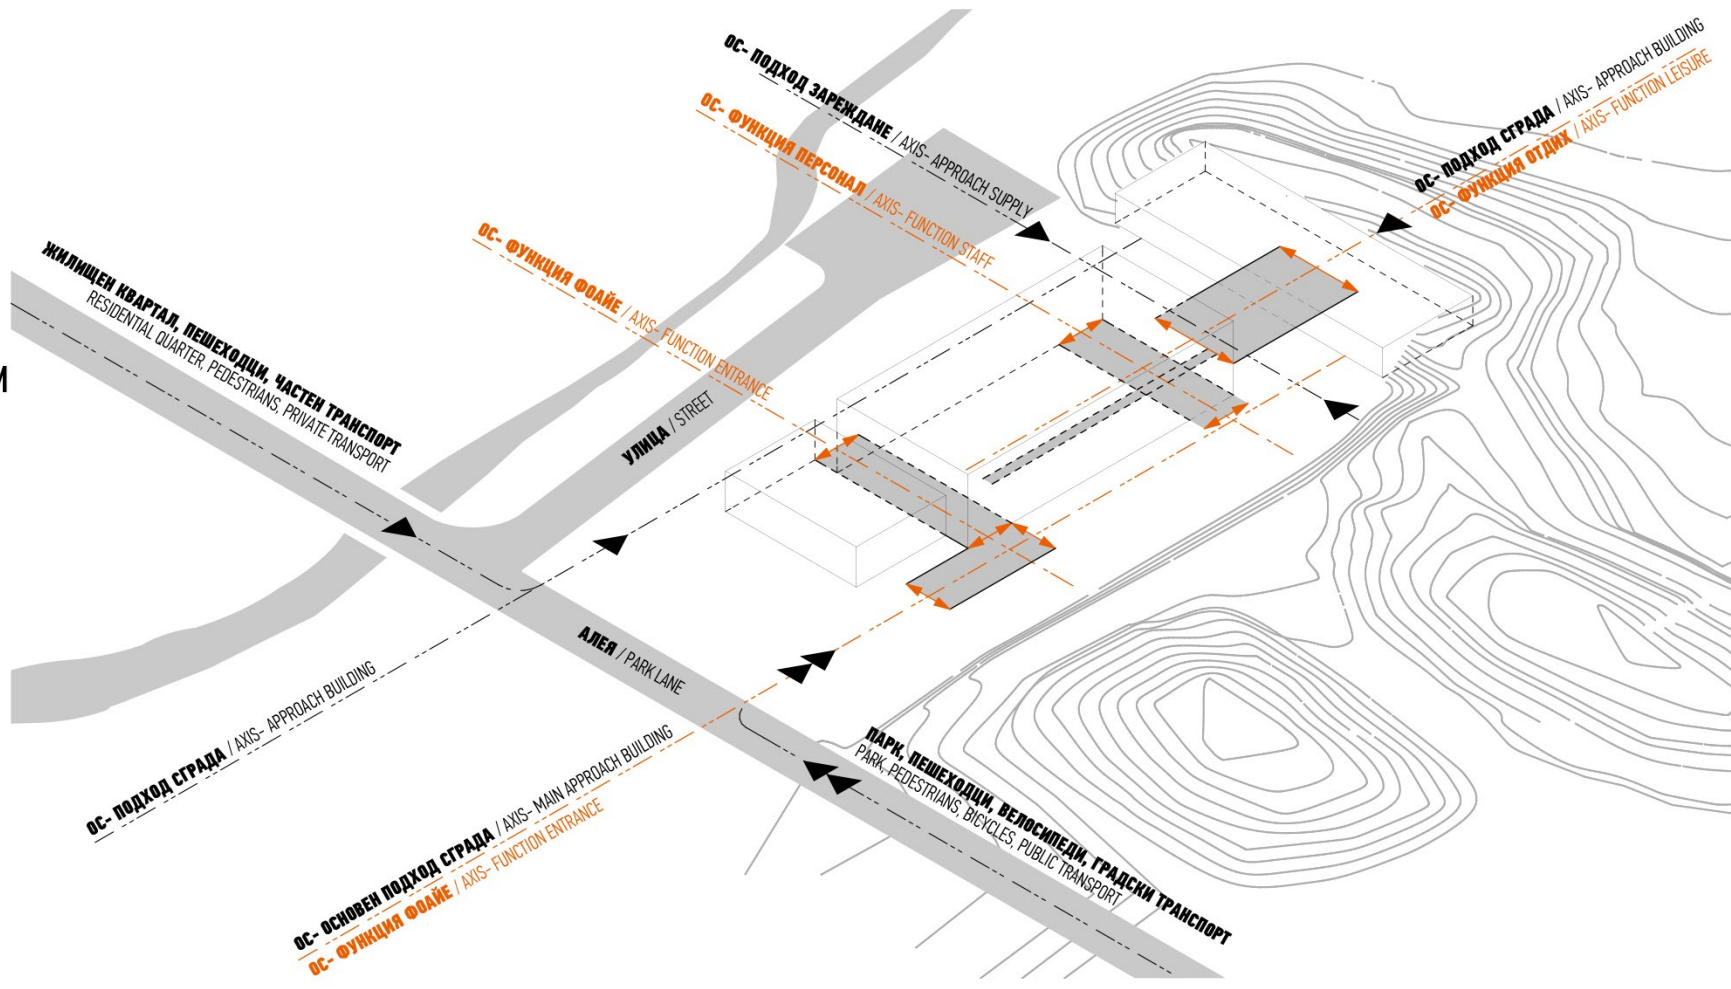

3. НАМИРАНЕ НА ОБЕМА
- ИЗДИГАНЕ НА СГРАДНИЯ КОНТУР
3. FINDING THE VOLUME
- EXTRUSION OF THE BUILDING CONTOUR

