


ТОПЛОЦЕНТРАЛА 141 ART CAGE

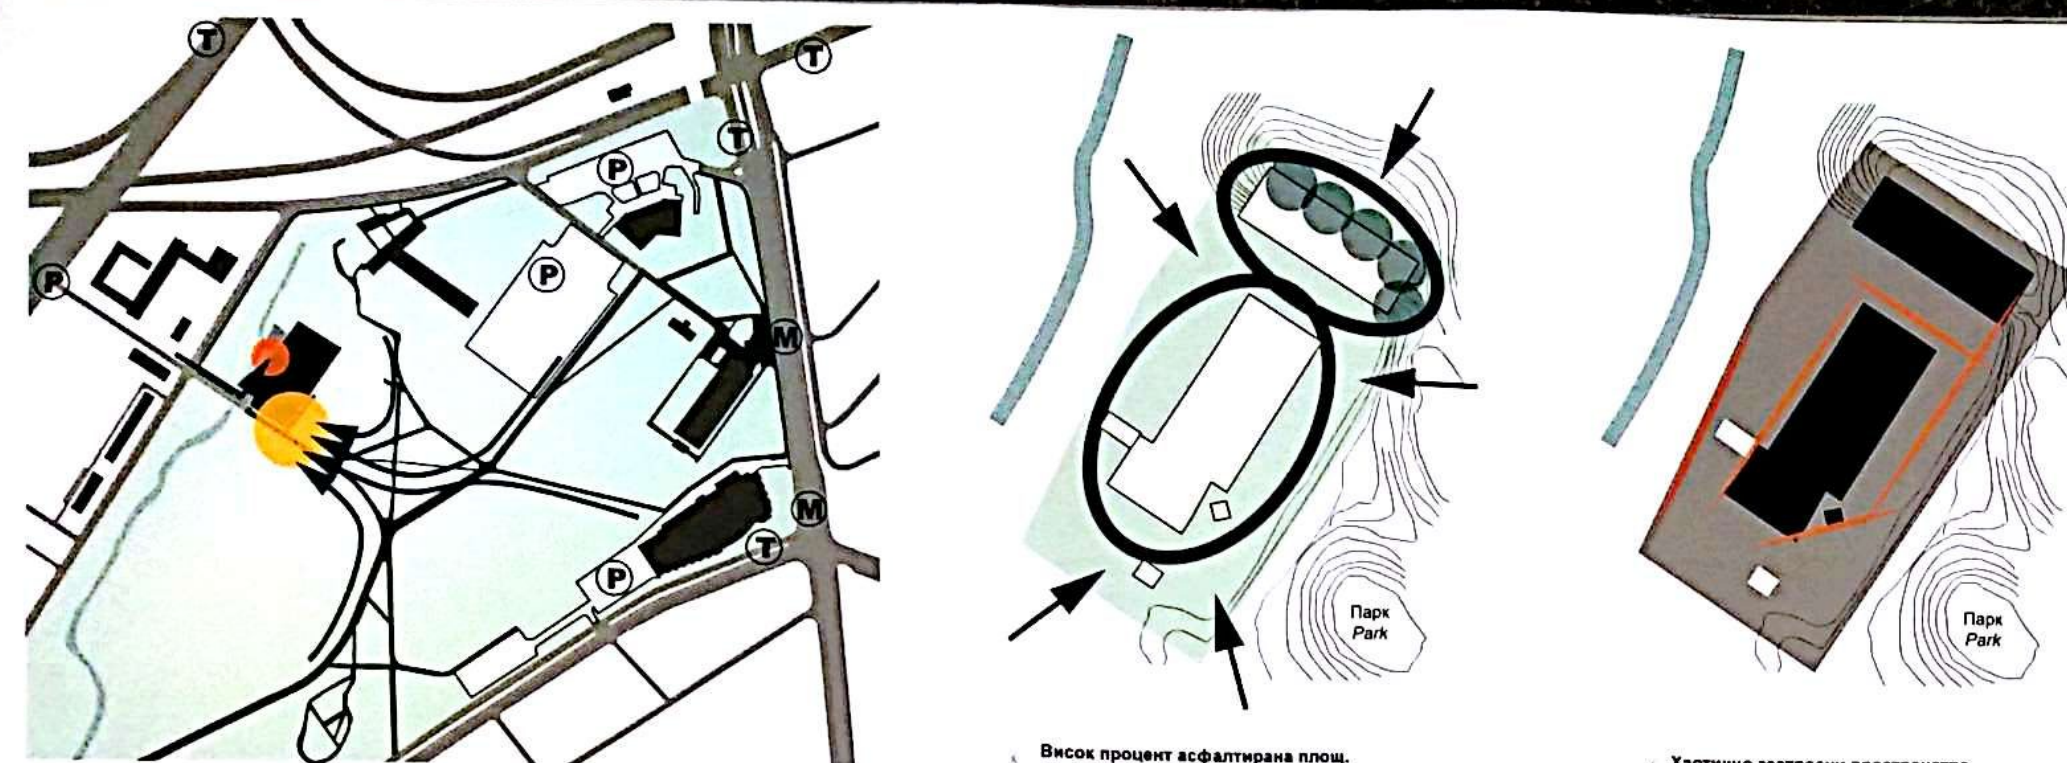

- Обществен транспорт | Public transport.
- Метро станция | Metro station.
- Паркинг | Parking.
- Пешеходен достъп | Pedestrian Access.
- Достъп за превозни средства | Vehicle Access.
- Зона на проекта | Project area.
- Потоци на пристигане | Arrival streams.

- Висок процент асфалтирана площ. High percentage of asphalted area.
- Обединяване към парковото пространство. Merge to the park space.
- Свободен достъп от всички точки. Free access from all points.
- Непрекъсната комуникация между обществените пространства. Continuous communication between public spaces.
- Допълване на терена в точките му на прекъсване. Complementing the field in his break points.
- Хаотично застроени пространства. Chaotic built spaces.
- Елиминирани на маловажни елементи. Elimination of non-relevant elements.
- Изучаване на генериращи оси. Research of generating lines.
- Допълване на липсващи елементи и адаптирането им към необходимите функции. Complementing missing functions and elements.
- Определяне на обществени и частни пространства. Definition of public and private spaces.

КОНЦЕПЦИЯТА ЗА ПРОСТРАНСТВЕНИТЕ РЕШЕНИЯ | THE CONCEPT OF SPATIAL SOLUTIONS ВЗАИМОДЕЙСТВИЕ С ОКОЛНАТА СРЕДА И ПАРКА | INTERACTION WITH THE ENVIRONMENT AND PARKS

Дефиниция на частни и обществени пространства - повече обмен на натурален въздух и по-малко консумация на енергия.
Limits between public and private spaces - to have more natural air exchanging areas and less air-condition's consumption.

Съоръжения в общественото пространство - социално участие
Comfortable public furniture - involve people

СОЦИАЛНАТА КЛЕТКА
The Social Cage

Вътрешно оборудване - гъвкавост на пространствата
Interior installation's structure - flexibility of all spaces

ПАСИВНАТА КЛЕТКА
The Passive Cage

Носеща конструкция за новите сгради - обзавеждане на интериора
Structural part of the new buildings - furniture

ИЗГРАЖДАННАТА КЛЕТКА
The Building Cage

Система, за събиране на дъждовната вода от покривите - водна кула - самостоятелна поддръжка на зелените пространства.
Piping system for collecting the rain water from the roofs - water tower - self-maintenance of the green space

ЕНЕРГИЙНАТА КЛЕТКА
The Energy Cage


достъпа за хора във всякаква степен на подвижност - комуникация между всички вътрешно-външни пространства
accessibility for handicap - inside-outside distribution of the different functional environments

ФУНКЦИОНАЛНАТА КЛЕТКА
The Functional Cage


НЕКА ДА РАЗЧУПИМ КЛЕТКАТА, ЗА ДА СИ ПРИПОМНИМ, КОИ СТОИ ЗАД НЕЯ.
LET'S BREAK THE CAGE TO REMEMBER, WHO IS STANDING RIGHT BEHIND.

АРТ КЛЕТКА
The Art Cage


НЕЗАВИСИМИЯТ АРТИСТ ИЛИ МИСЪЛЩЕ РЕШИ ДАЛИ ДА ГО ПРЕВЪРНЕ В ЗАТВОР ИЛИ ПРОСТРАНСТВО ЗА ВДЪХНОВЕНИЕ.
IT IS UP TO AN INDEPENDENT ARTIST OR MIND TO CONVERT IT TO A PRISON OR AN INSPIRATION HABITAT.

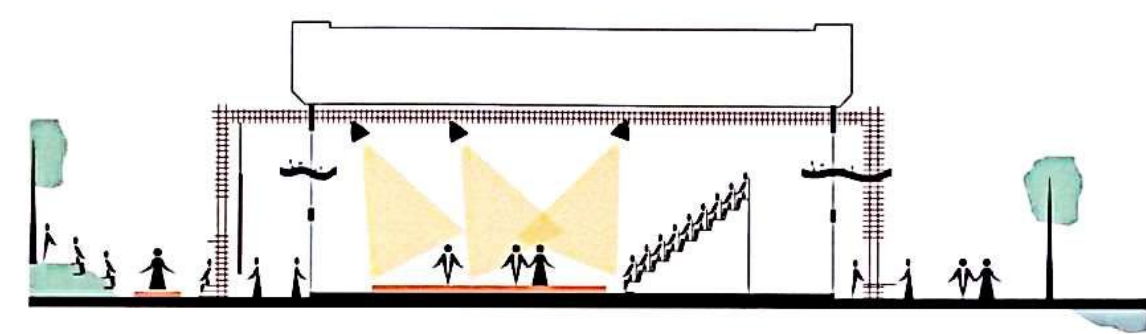

КОНЦЕПЦИЯТА НА АРТ КЛЕТКАТА | THE CONCEPT OF THE ART CAGE МЕТАЛНА КОНСТРУКЦИЯ | STEEL STRUCTURE

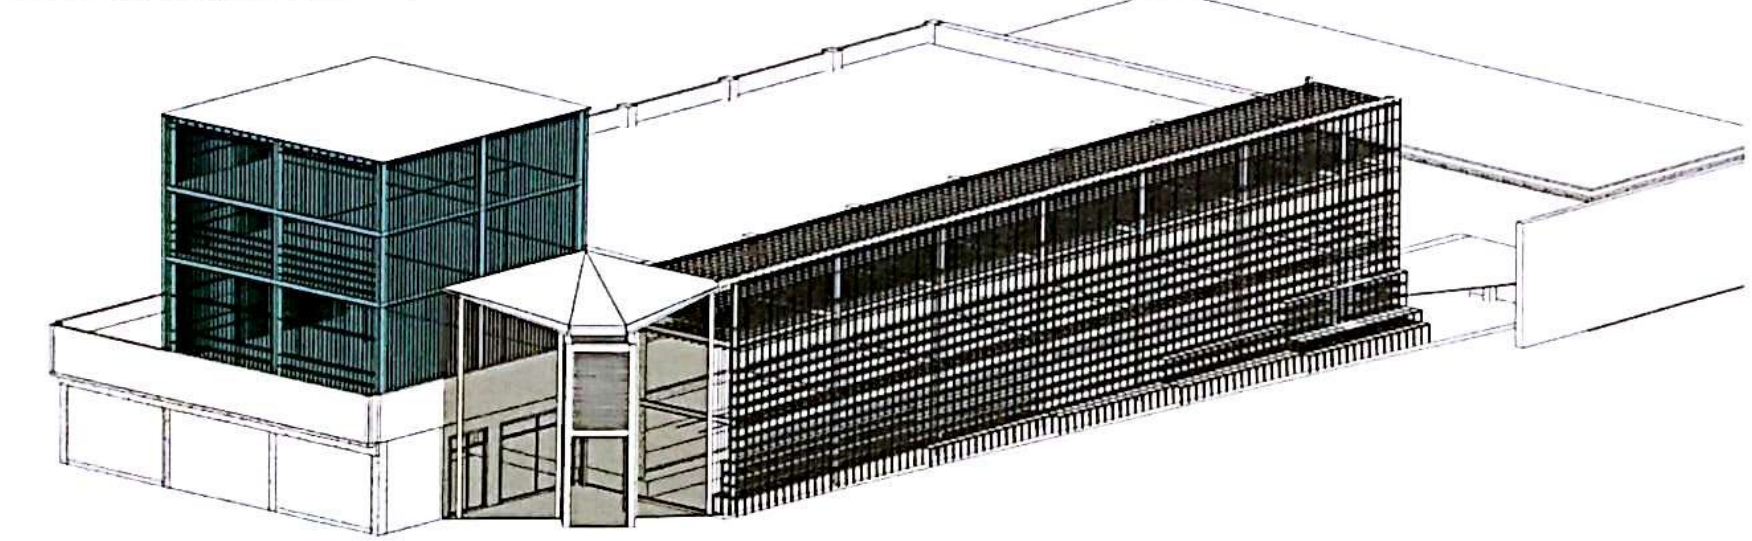


НОВА ЗАБЕЛЕЖИТЕЛНОСТ | THE NEW LANDMARK

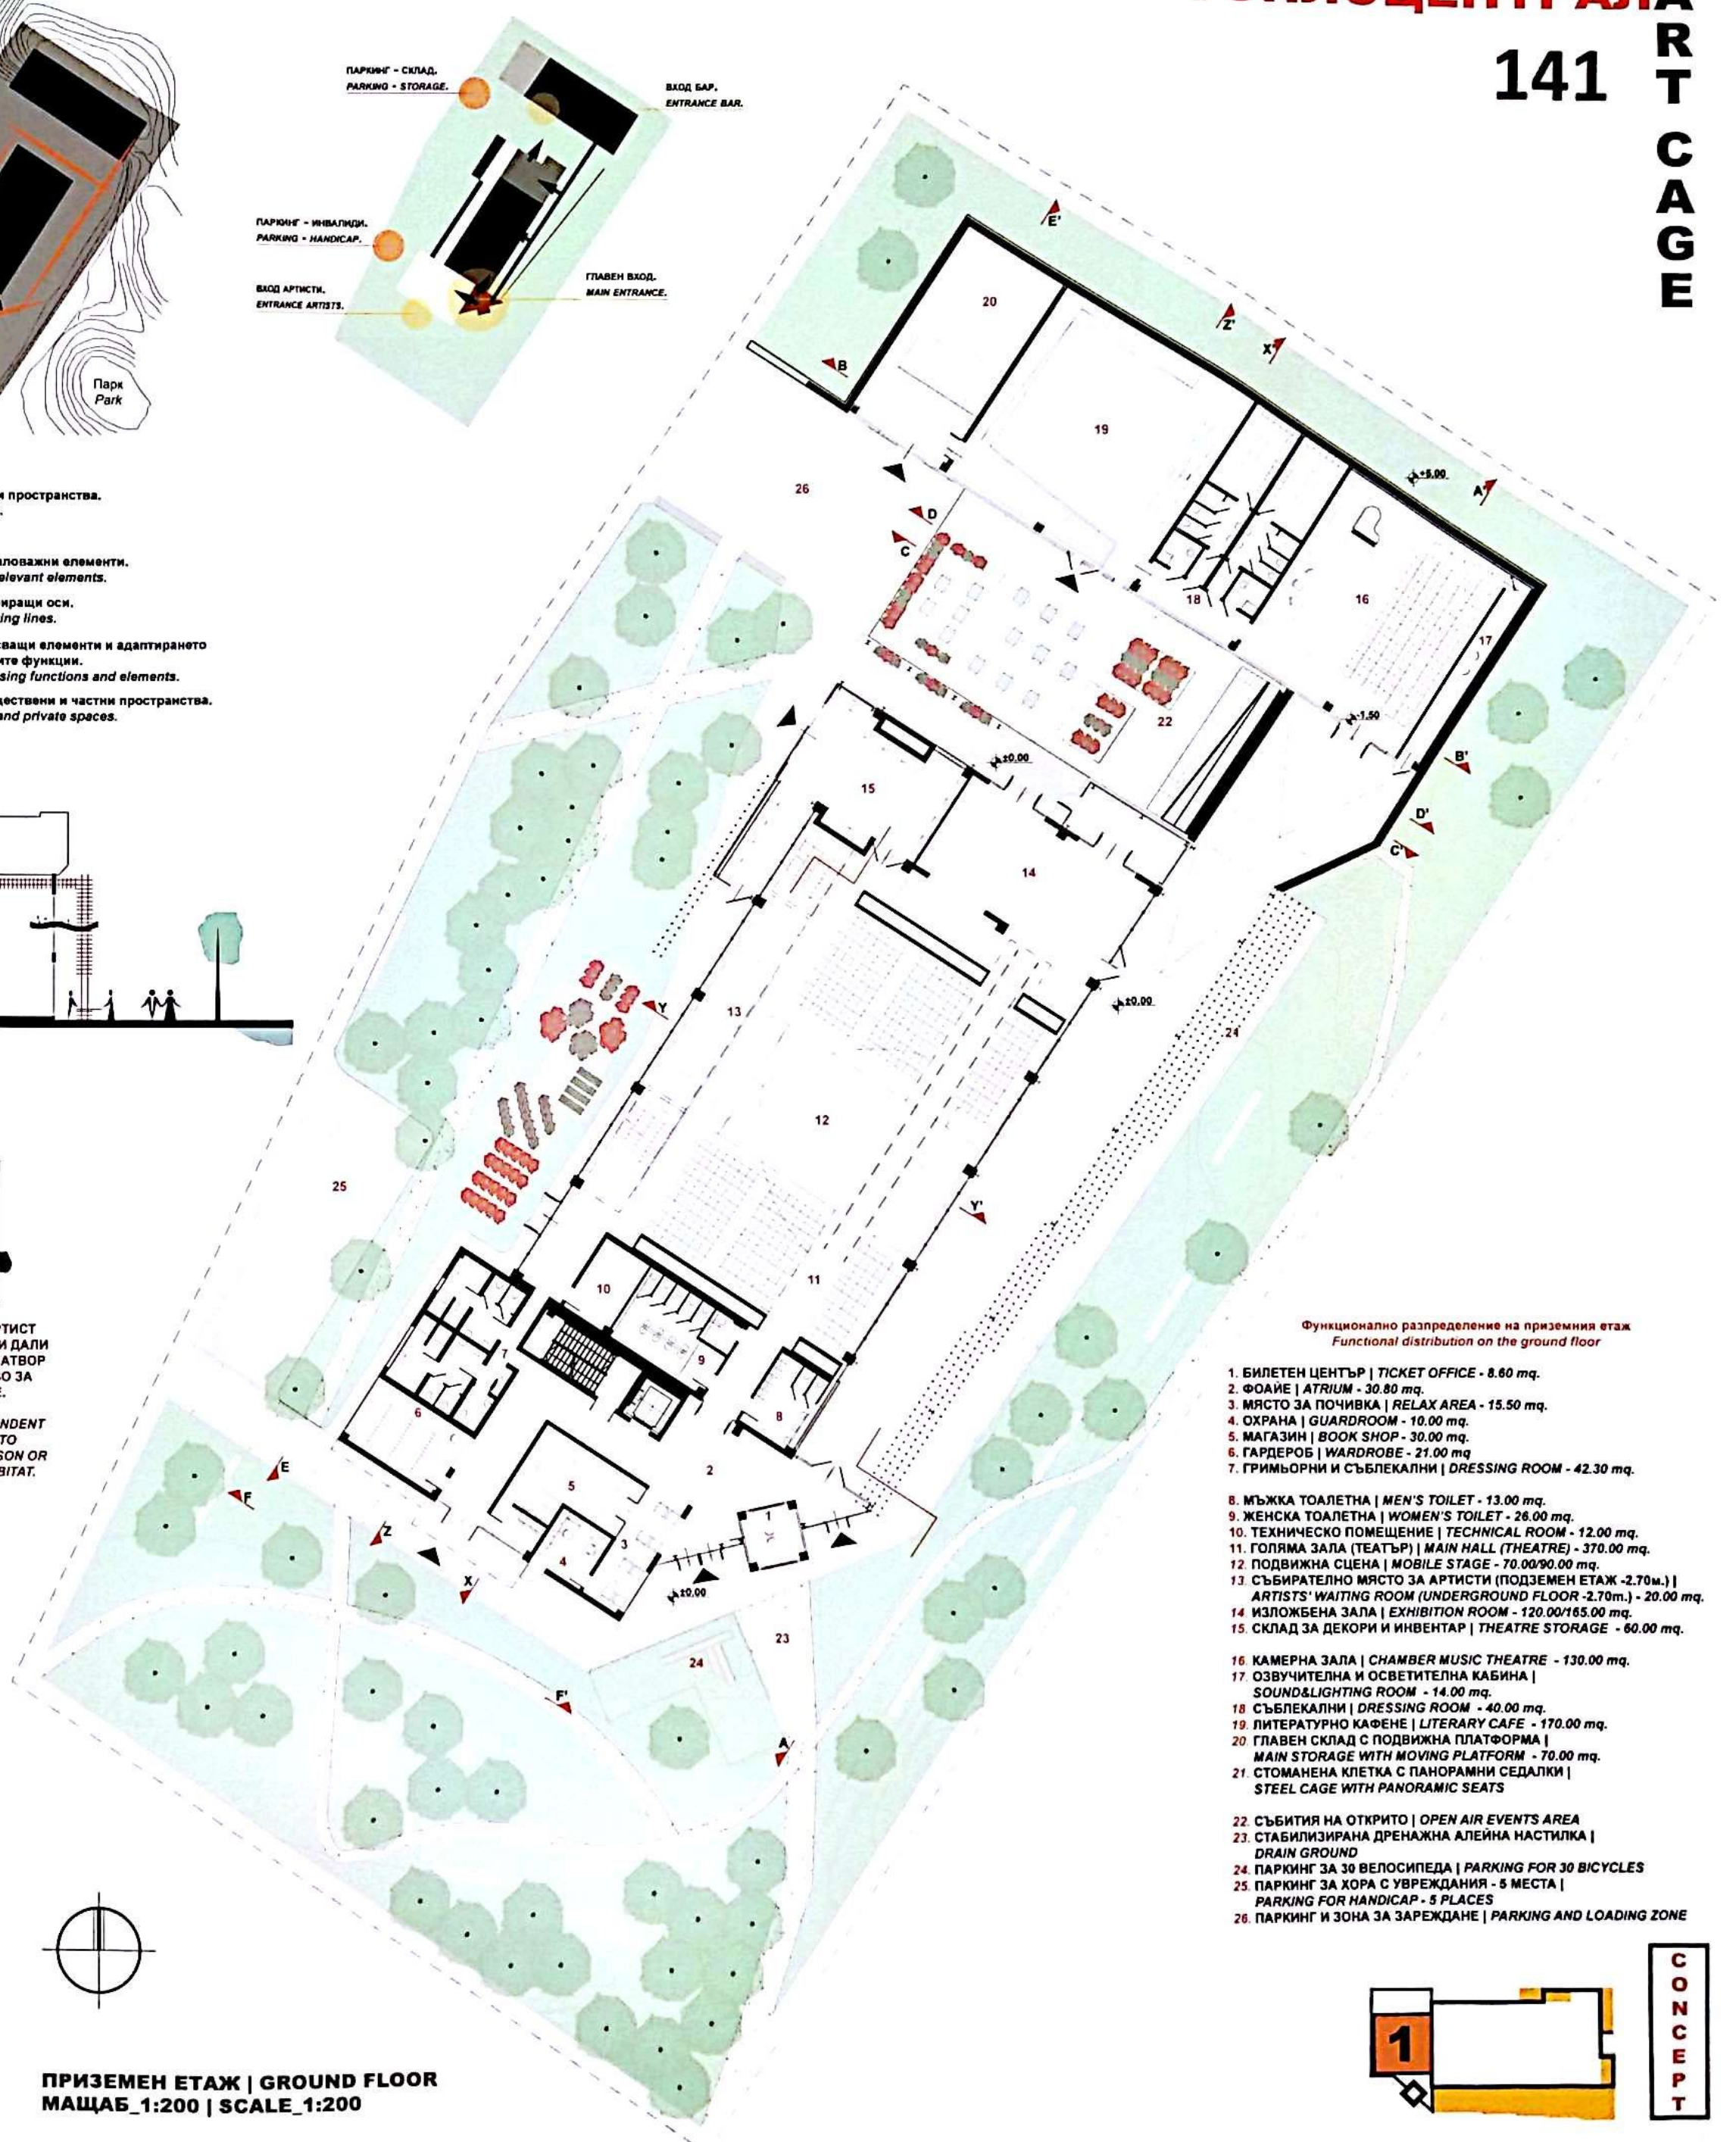

ПРИЗЕМЕН ЕТАЖ | GROUND FLOOR
МАЩАБ 1:200 | SCALE 1:200

- Функционално разпределение на приземния етаж
Functional distribution on the ground floor
- БИЛЕТЕН ЦЕНТЪР | TICKET OFFICE - 8.80 mq.
 - ФОАЙЕ | ATRIUM - 30.80 mq.
 - МЯСТО ЗА ПОЧИВКА | RELAX AREA - 15.50 mq.
 - ОХРАНА | GUARDROOM - 10.00 mq.
 - МАГАЗИН | BOOK SHOP - 30.00 mq.
 - ГАРДЕРОБ | WARDROBE - 21.00 mq.
 - ГРИМБОРНИ И СЪБЛЕКАЛНИ | DRESSING ROOM - 42.30 mq.
 - МЪЖСКА ТООАЛЕТНА | MEN'S TOILET - 13.00 mq.
 - ЖЕНСКА ТООАЛЕТНА | WOMEN'S TOILET - 28.00 mq.
 - ТЕХНИЧЕСКО ПОМЕЩЕНИЕ | TECHNICAL ROOM - 12.00 mq.
 - ГОЛЯМА ЗАЛА (ТЕАТЪР) | MAIN HALL (THEATRE) - 370.00 mq.
 - ПОДВИЖНА СЦЕНА | MOBILE STAGE - 70.00/90.00 mq.
 - СЪБИРАТЕЛНО МЯСТО ЗА АРТИСТИ (ПОДЗЕМЕН ЕТАЖ -2.70m.) | ARTISTS' WAITING ROOM (UNDERGROUND FLOOR -2.70m.) - 20.00 mq.
 - ИЗЛОЖБЕНА ЗАЛА | EXHIBITION ROOM - 120.00/185.00 mq.
 - СКЛАД ЗА ДЕКОРИ И ИНВЕНТАР | THEATRE STORAGE - 60.00 mq.
 - КАМЕРНА ЗАЛА | CHAMBER MUSIC THEATRE - 130.00 mq.
 - ОЗВУЧИТЕЛНА И ОСВЕТИТЕЛНА КАБИНА | SOUND/LIGHTING ROOM - 14.00 mq.
 - СЪБЛЕКАЛНИ | DRESSING ROOM - 40.00 mq.
 - ЛИТЕРАТУРНО КАФЕНЕ | LITERARY CAFE - 170.00 mq.
 - ГЛАВЕН СКЛАД С ПОДВИЖНА ПЛАТФОРМА | MAIN STORAGE WITH MOVING PLATFORM - 70.00 mq.
 - СТОМАНЕНА КЛЕТКА С ПАНОРАМНИ СЕДАЛКИ | STEEL CAGE WITH PANORAMIC SEATS
 - СЪБИТИЯ НА ОТКРИТО | OPEN AIR EVENTS AREA
 - СТАБИЛИЗИРАНА ДРЕНАЖНА АЛЕЙНА НАСТИЛКА | DRAIN GROUND
 - ПАРКИНГ ЗА 30 ВЕЛОСИПЕДА | PARKING FOR 30 BICYCLES
 - ПАРКИНГ ЗА ХОРА С УВРЕЖДЕНИЯ - 5 МЕСТА | PARKING FOR HANDICAP - 5 PLACES
 - ПАРКИНГ И ЗОНА ЗА ЗАРЕЖДАНЕ | PARKING AND LOADING ZONE

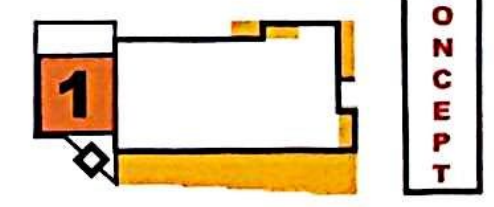

CONCEPT