



1.

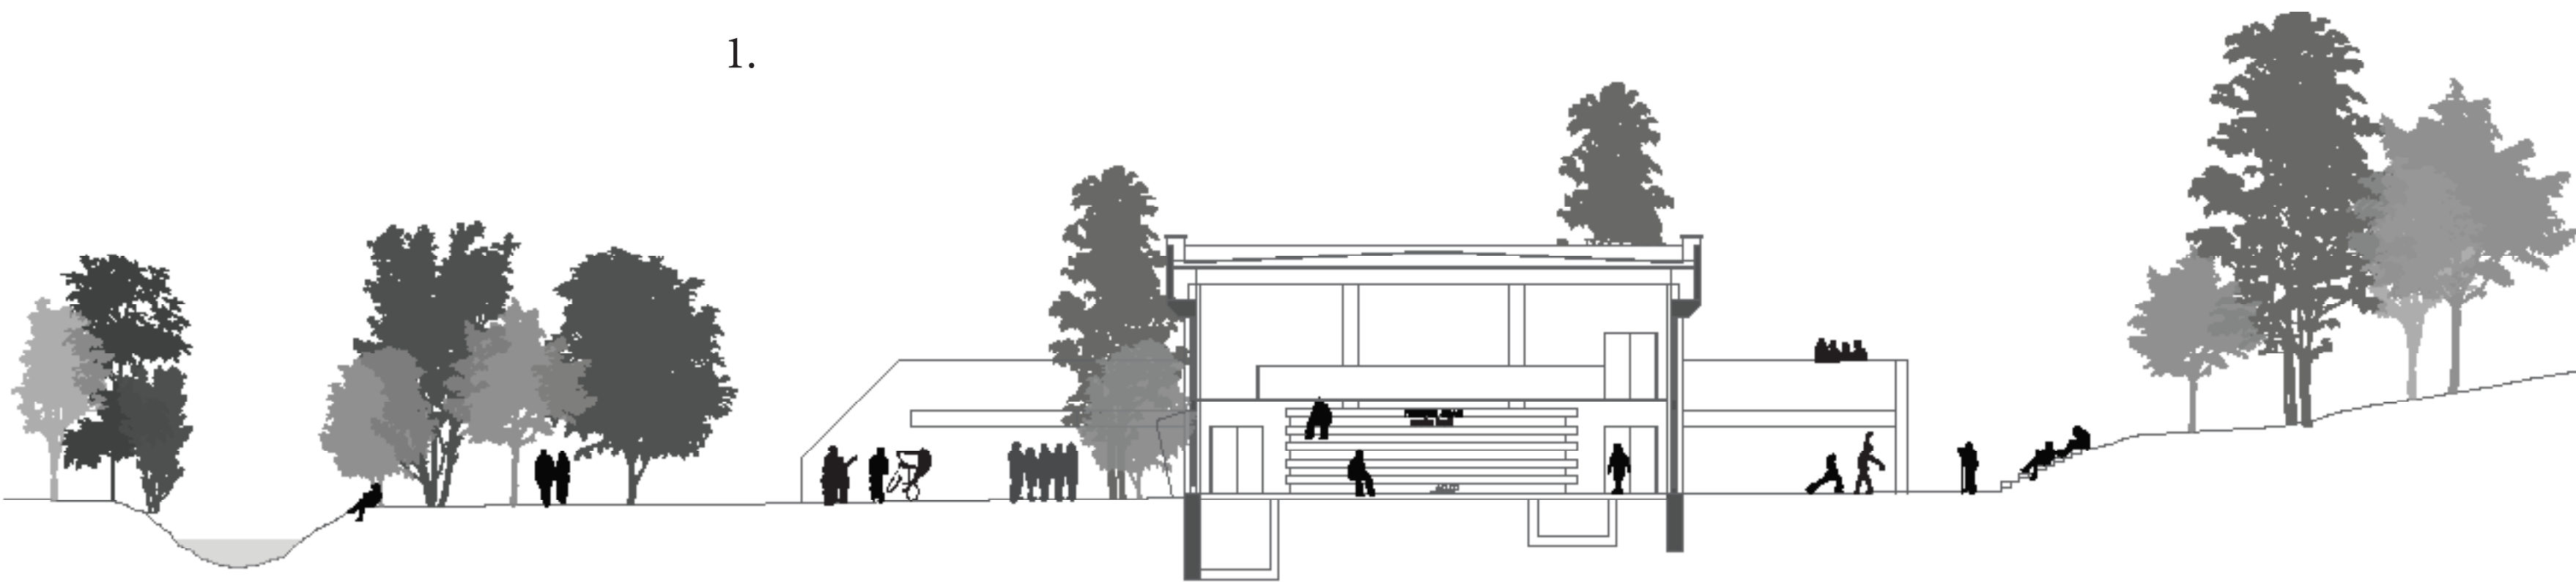


2.




3.

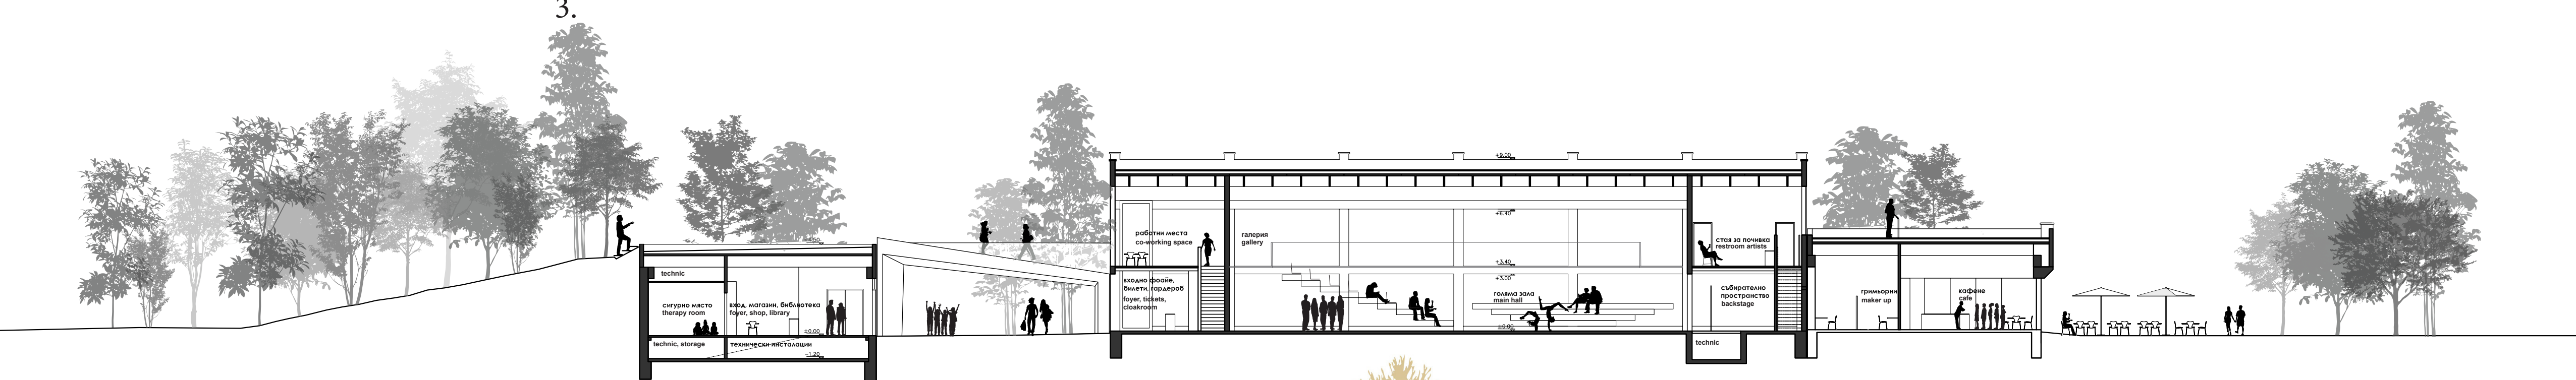


4.

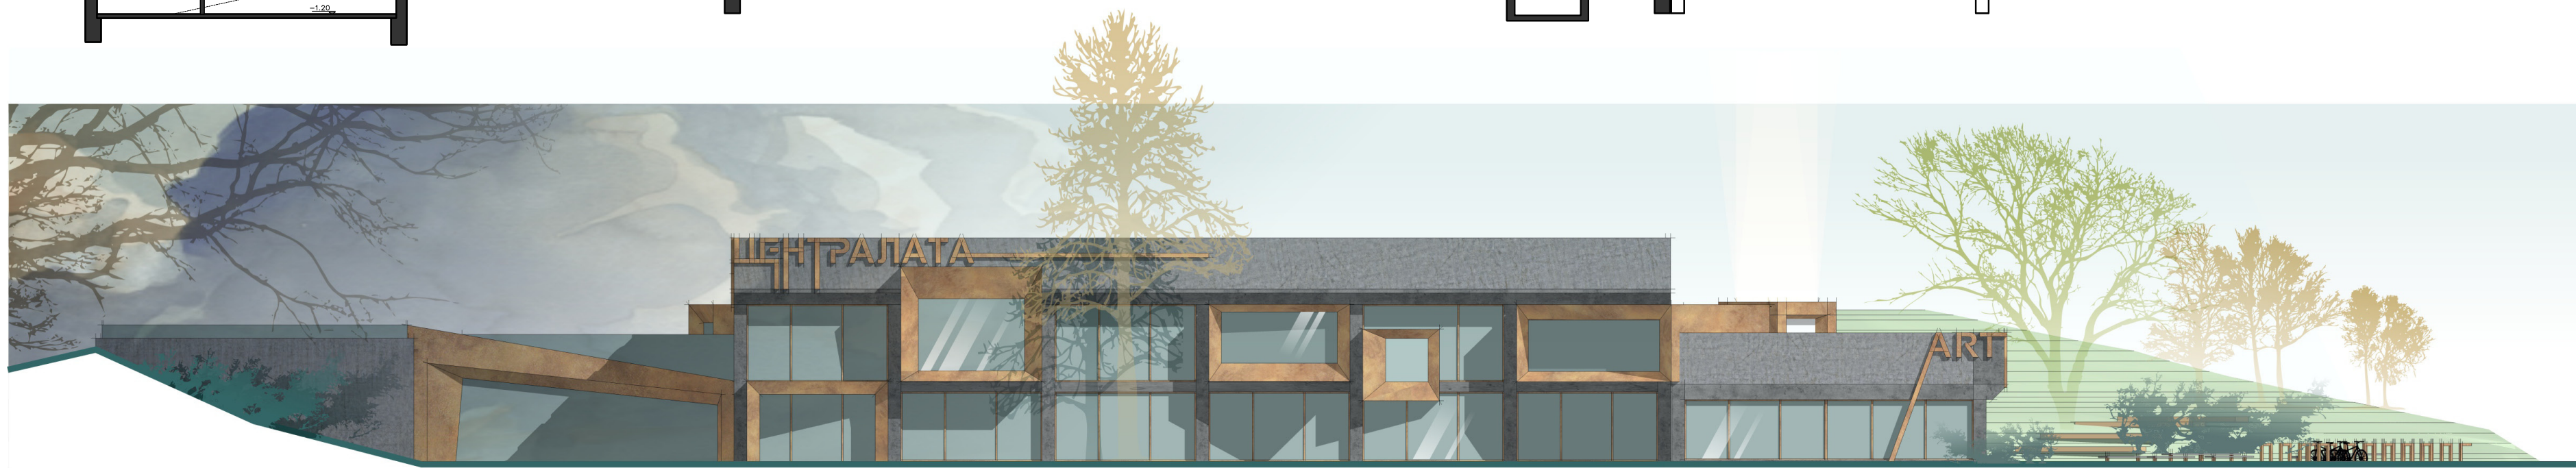

5.

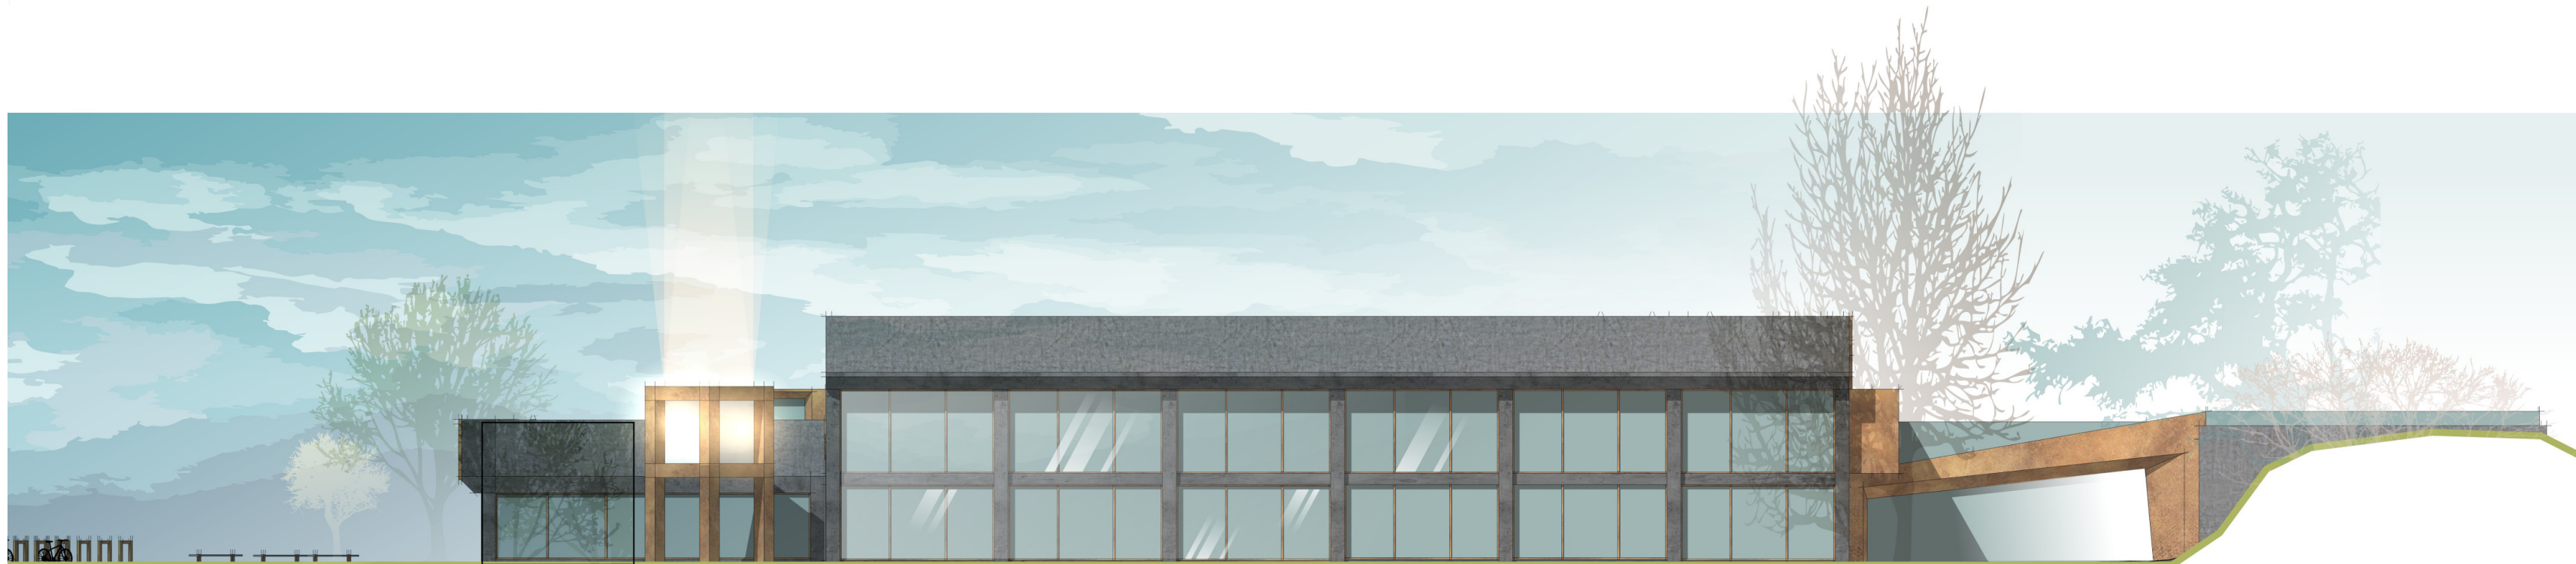

6.

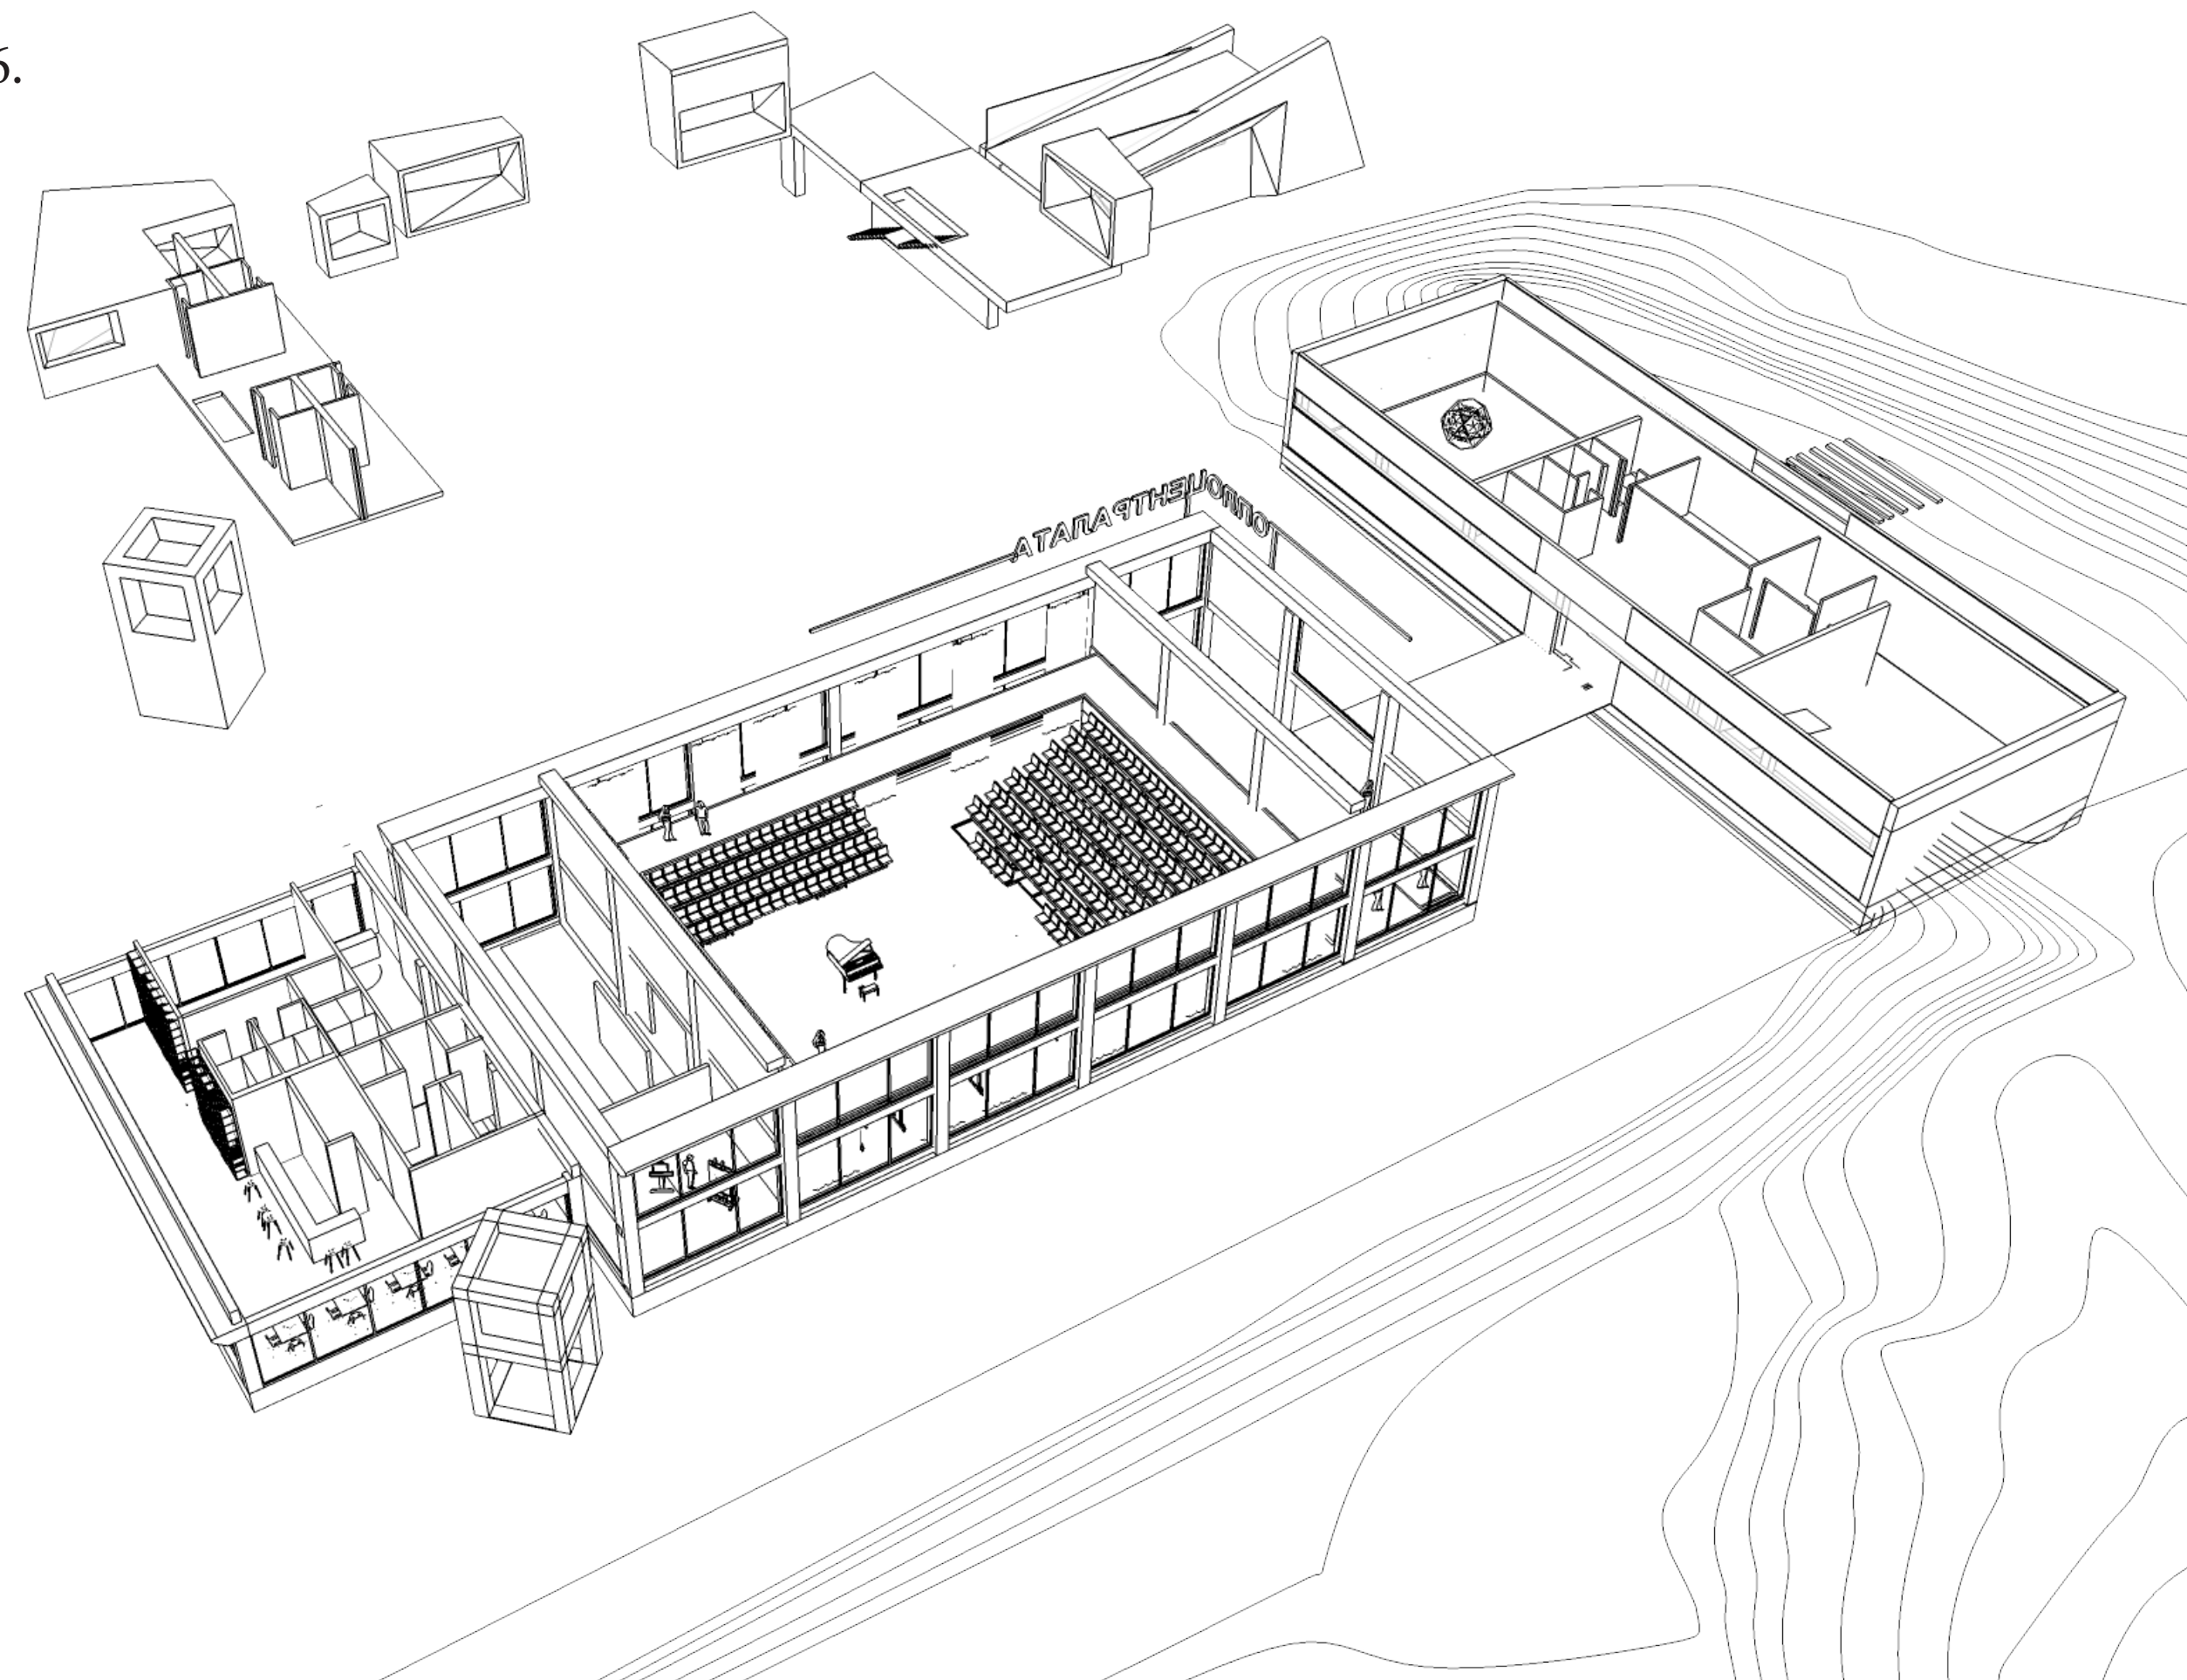

1. РАЗРЕЗ, М 1 200
CROSS SECTION
2. ФРОНТ, М 1 200
FRONTAL ELEVATION
3. НАДЪЛЪЖЕН РАЗРЕЗ, М 1 200
SECTION
4. ИЗГЛЕД КЪМ РЕКАТА, М 1 200
RIVER ELEVATION
5. ИЗГЛЕД КЪМ ПАРКА, М 1 200
PARK ELEVATION
6. КОНСТРУКЦИЯ & РЕКОНСТРУКЦИЯ
CONSTRUCTION / RENOVATION AXONOMETRIE