



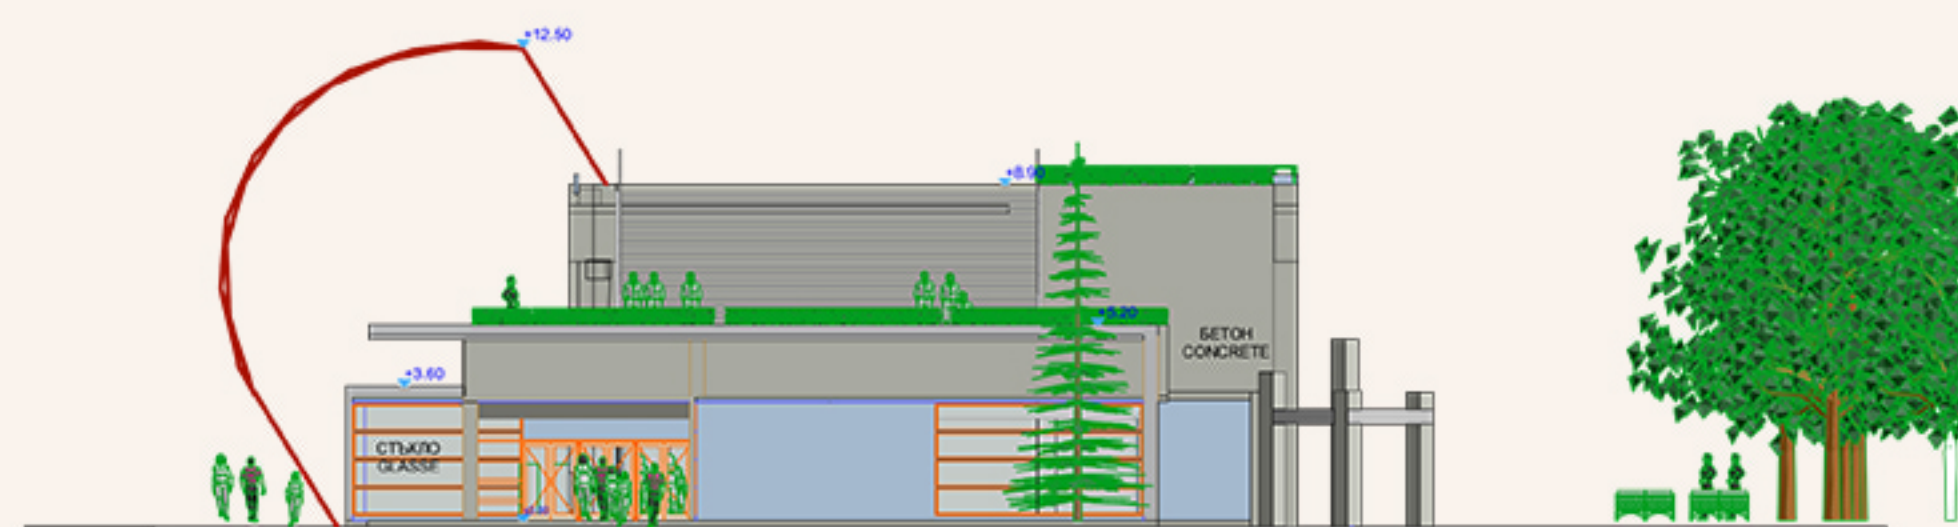


ФАСАДА ЮГАЗАПАД /SO ELEVATION

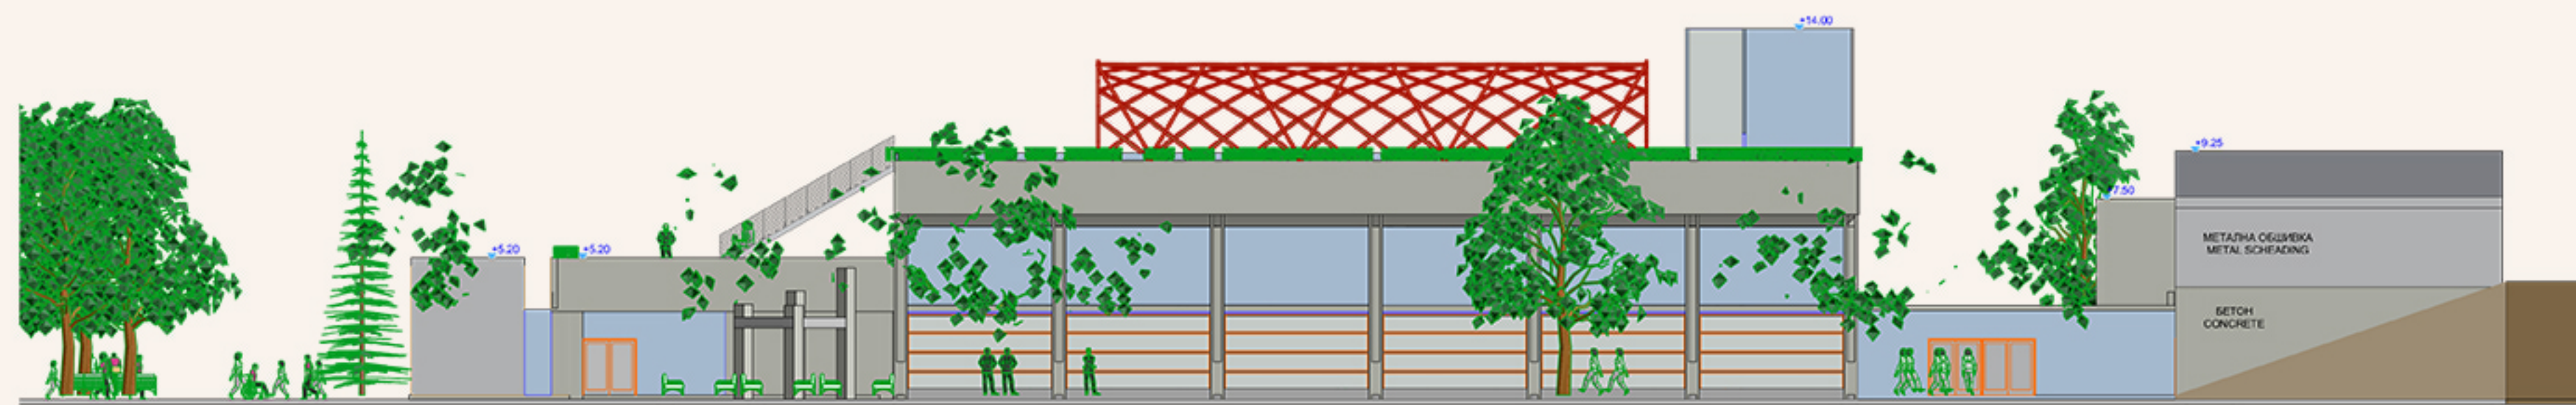


ФАСАДА ЮГОИЗТОК / SE ELEVATION




ФАСАДА СЕВЕРОИЗТОК / NE ELEVATION

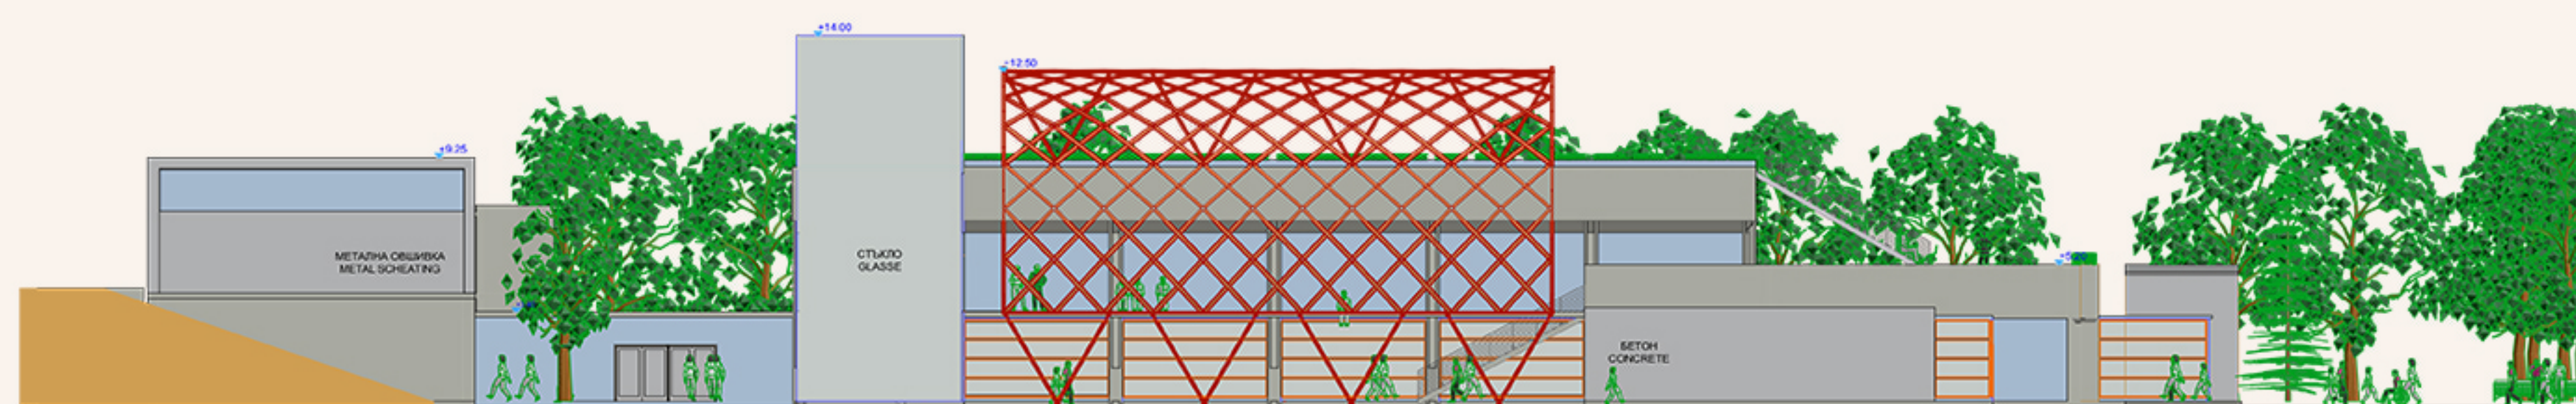

ФАСАДА СЕВЕРОЗАПАД / NO ELEVATION

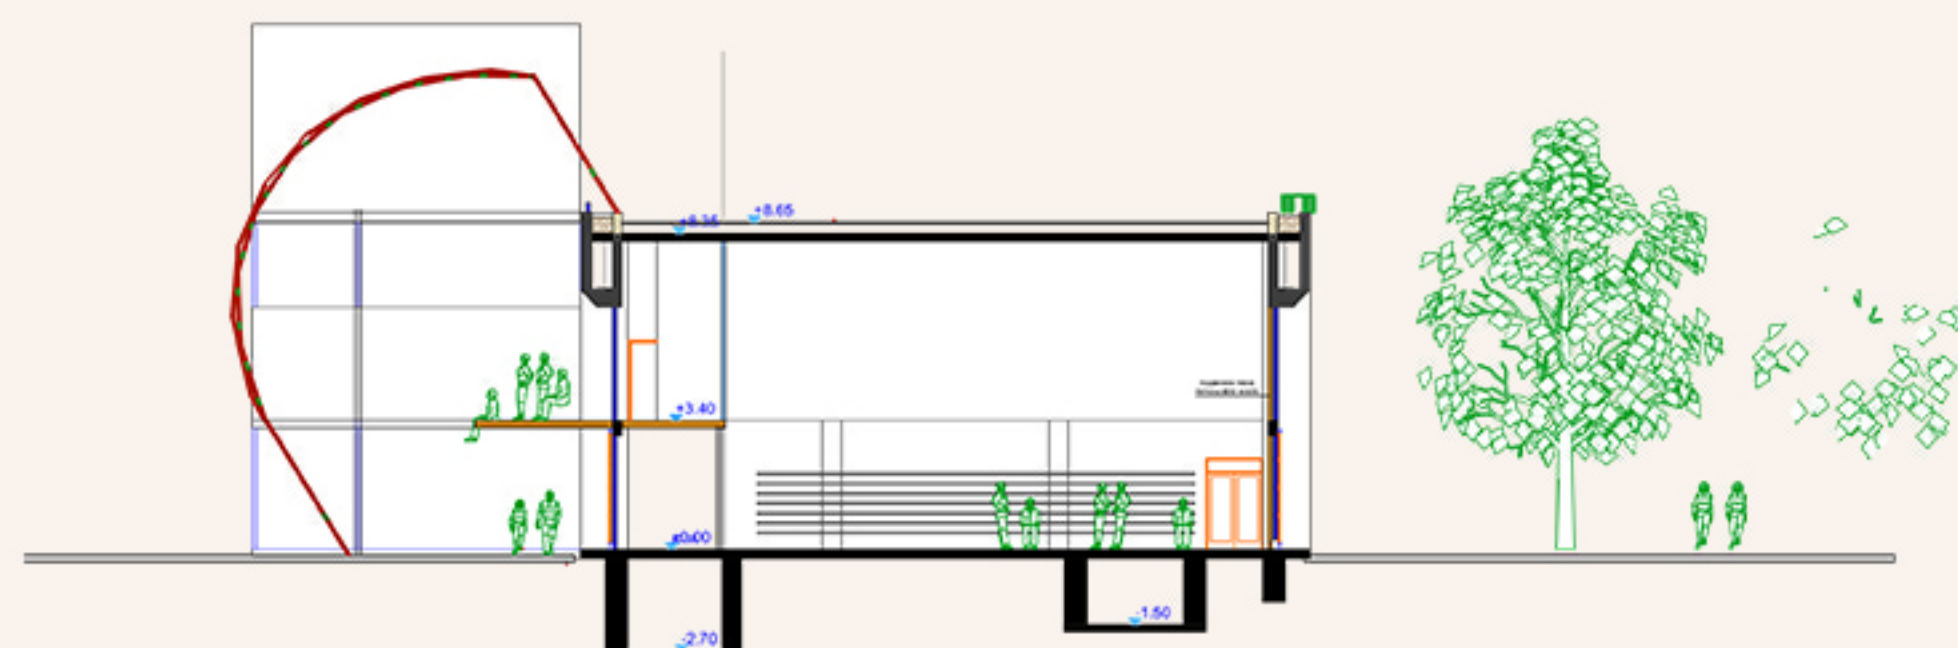

PA3PE3 2-2 /SECTION 2-2

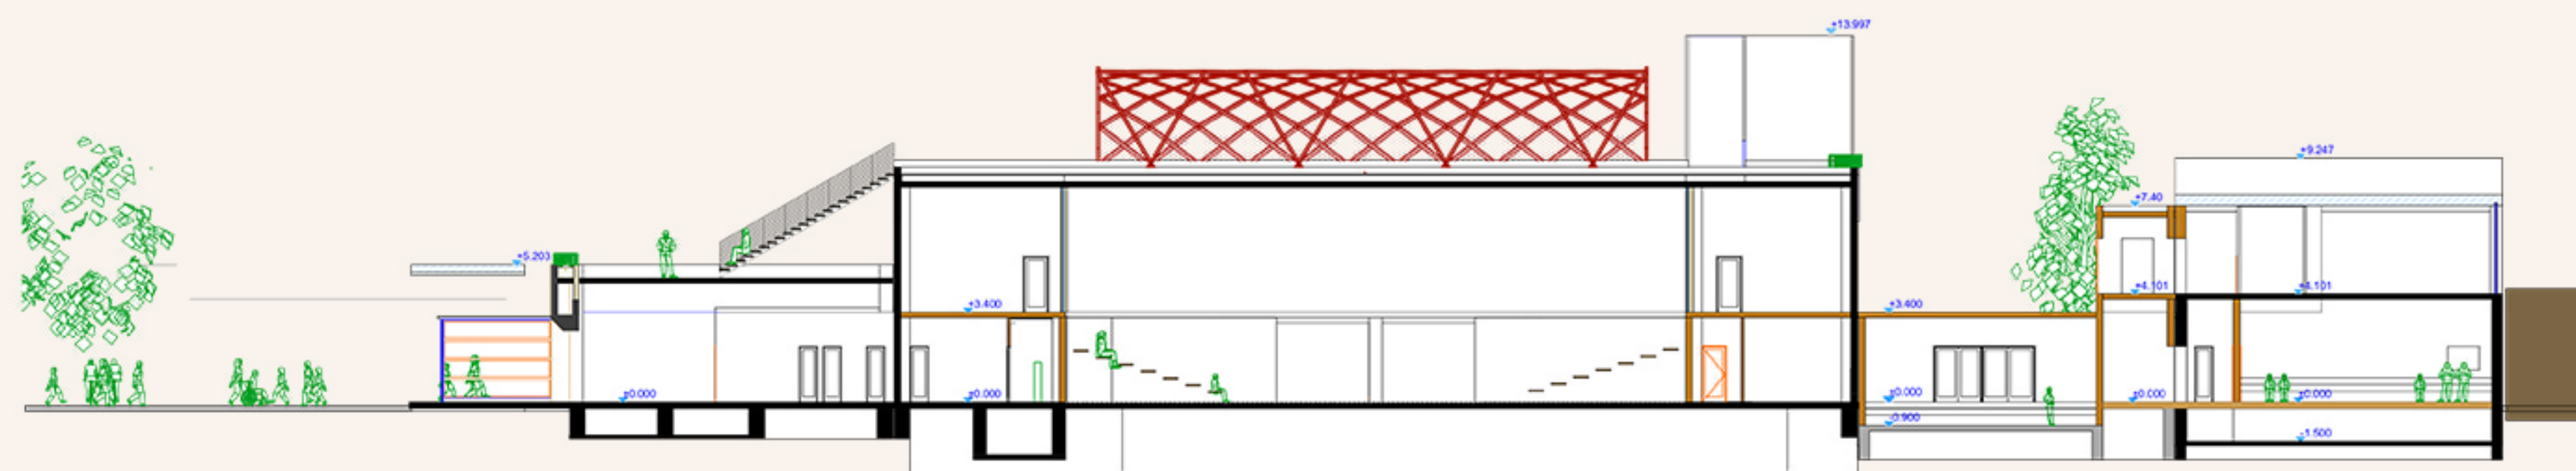

PA3PE3 1-1 /SECTION 1-1