



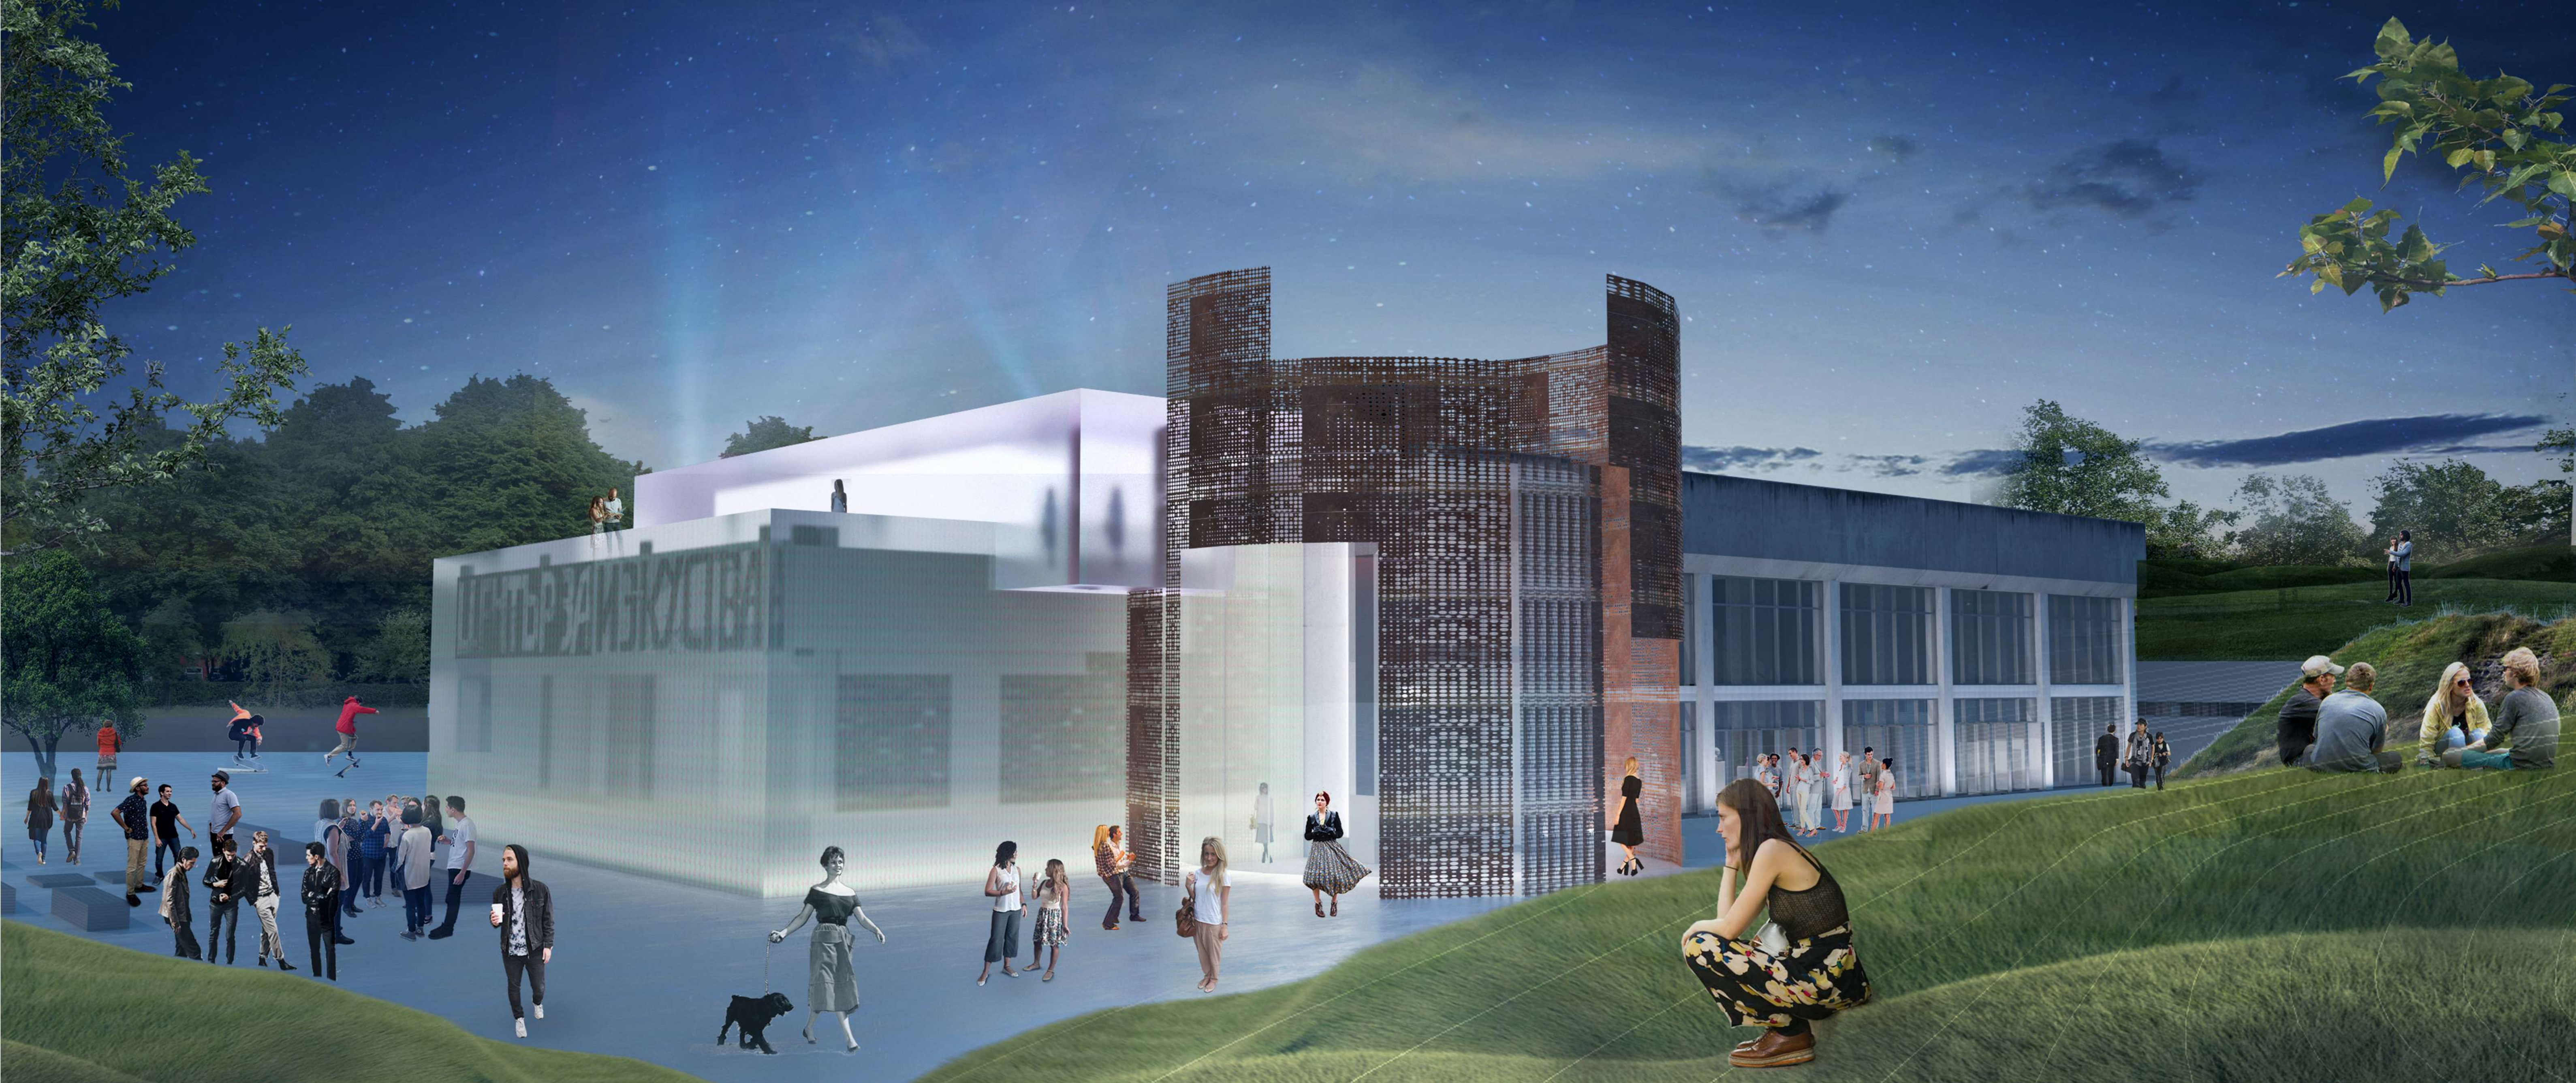


При изграждането на архитектурен образ търсихме материали и форми, които да кореспондират на съществуващата геометрия и да я подчертават, включително чрез контраст. Използвани са прозрачни материали за да се постигне усещането за лекота и наслагване на различни планове, както и да запазим съществуващия дух на мястото. Използвани са поликарбонат и перфориран кортен, оставящи съществуващите фасади видими през своето покритие. Голяма част от графитите и надписите са запазени.

As for the architectural vision we looked for materials and shapes which correspond to the existing geometry and expose the vision of the existing building. We used translucent materials in order to attain sense of lightness and depth of field as well as preserve the image of the place. Polycarbonate and perforated corten are used, leaving the existing facades visible. A lot of the graffiti and urban art are preserved.

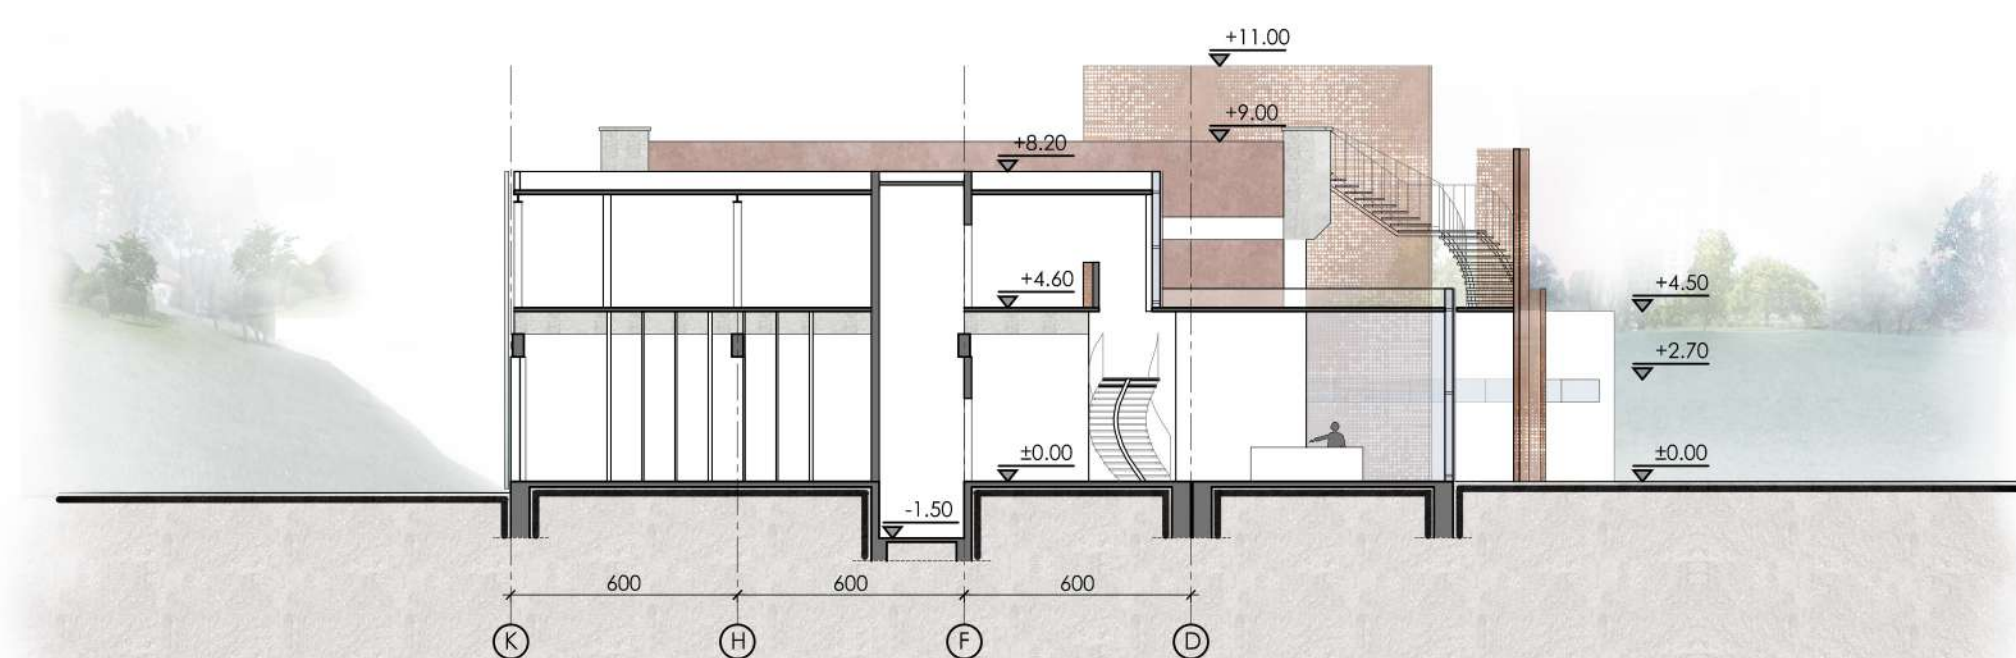

SECTION A-A S 1:200
PA3PE3 A-A M 1:200

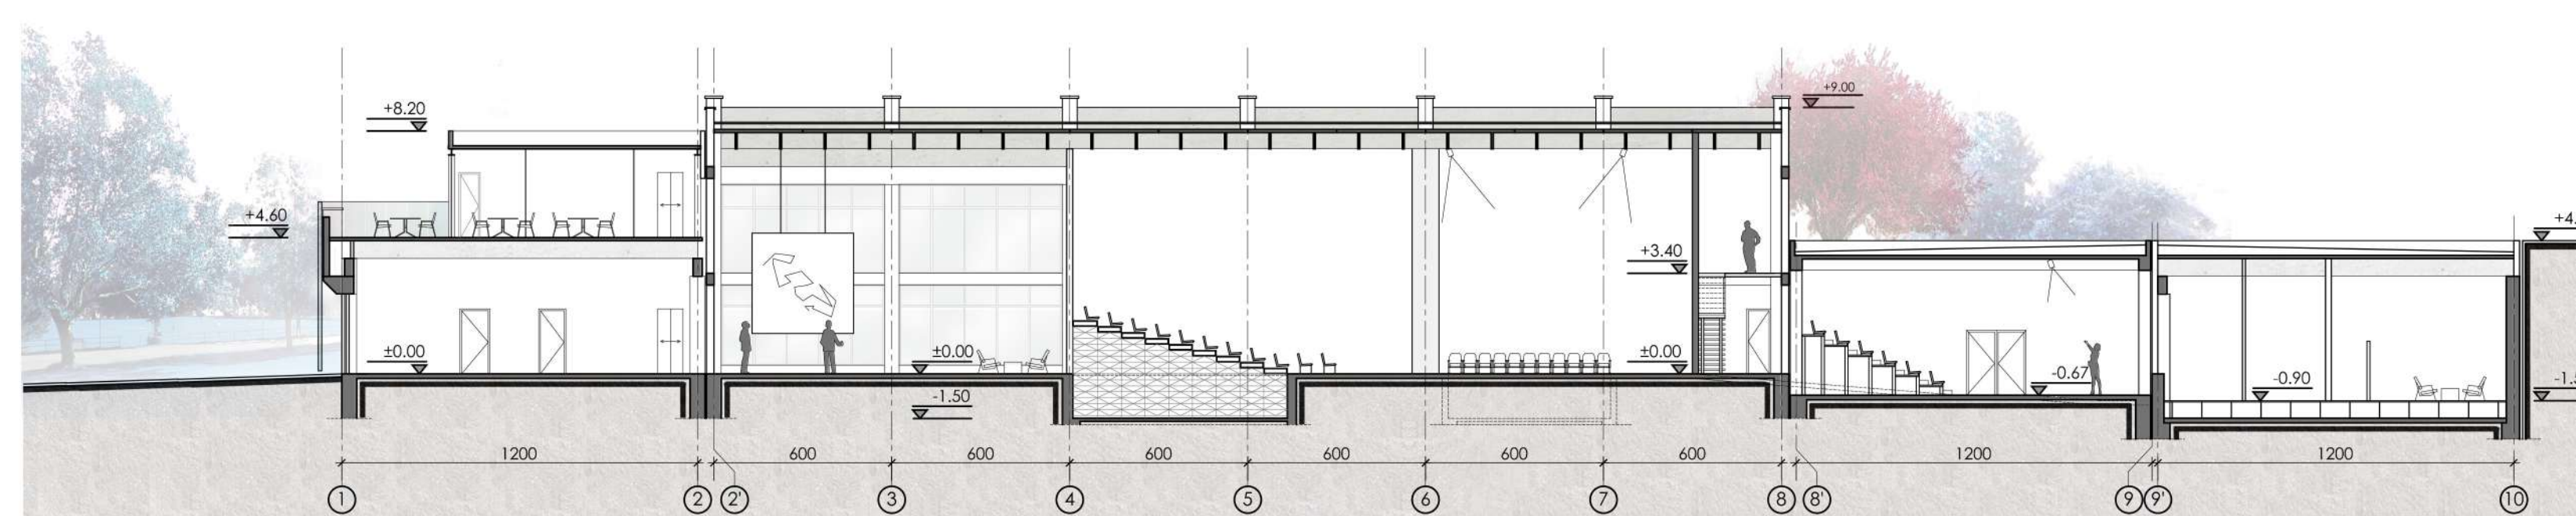

SECTION B-B S 1:200
PA3PE3 B-B M 1:200