


КОНКУРС "ТОПЛОЦЕНТРАЛАТА" 2

art centralart


СВОБОДНА САМОИНИЦИАТИВНА ОБЩОДОСТЪПНА СРЕДА, ПРОВОКИРАЩА
СЪЗДАВАНЕТО НА НОВИ НЕСТАНДАРТНИ ИДЕИ В ОБЛАСТТА НА ИЗКУСТВОТА

A FREE SELF- INITIATIVE FIELD TO EXPLORE NEW NON-STANDART IDEAS IN THE FIELD OF ART

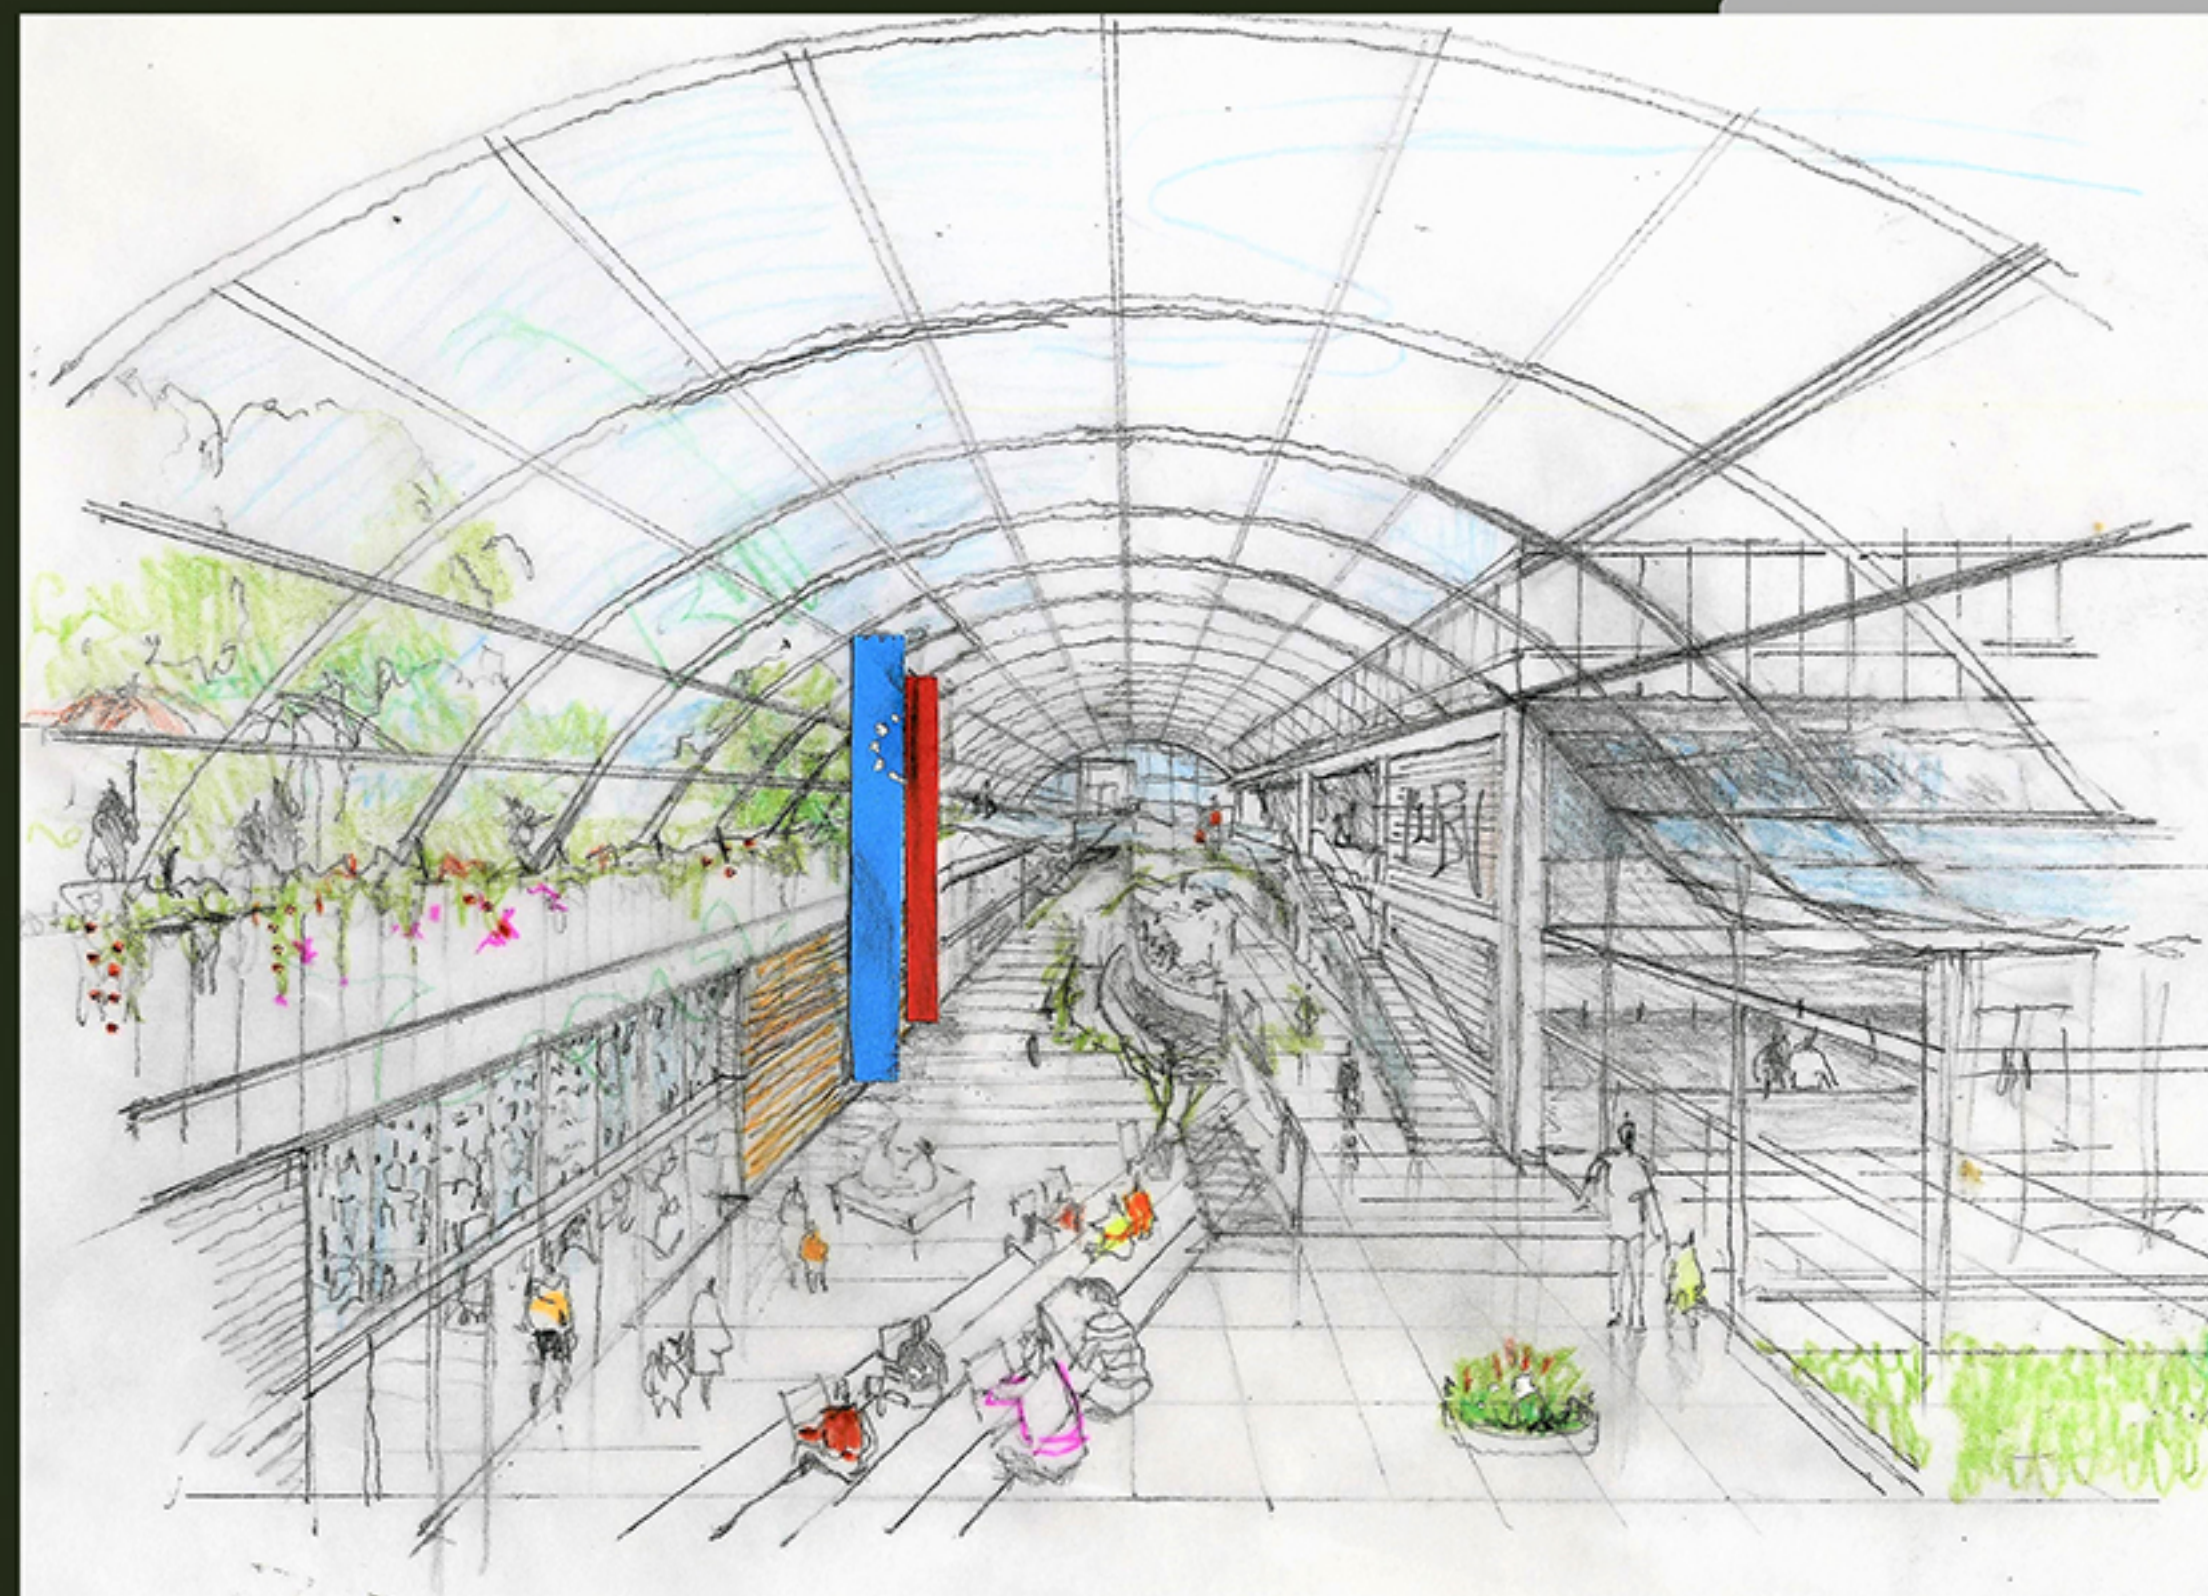


ЦЕНТРАЛНО ОТВОРЕНО ОСНОВНО РАЗПРЕДЕЛИТЕЛНО И
ОБЕДИНИТЕЛНО ПРОСТРАНСТВО, ЗА ВСИЧКИ СВОБОДНИ АРТ
ДЕЙНОСТИ.

Central open space distribution and integrating people in all
arts.

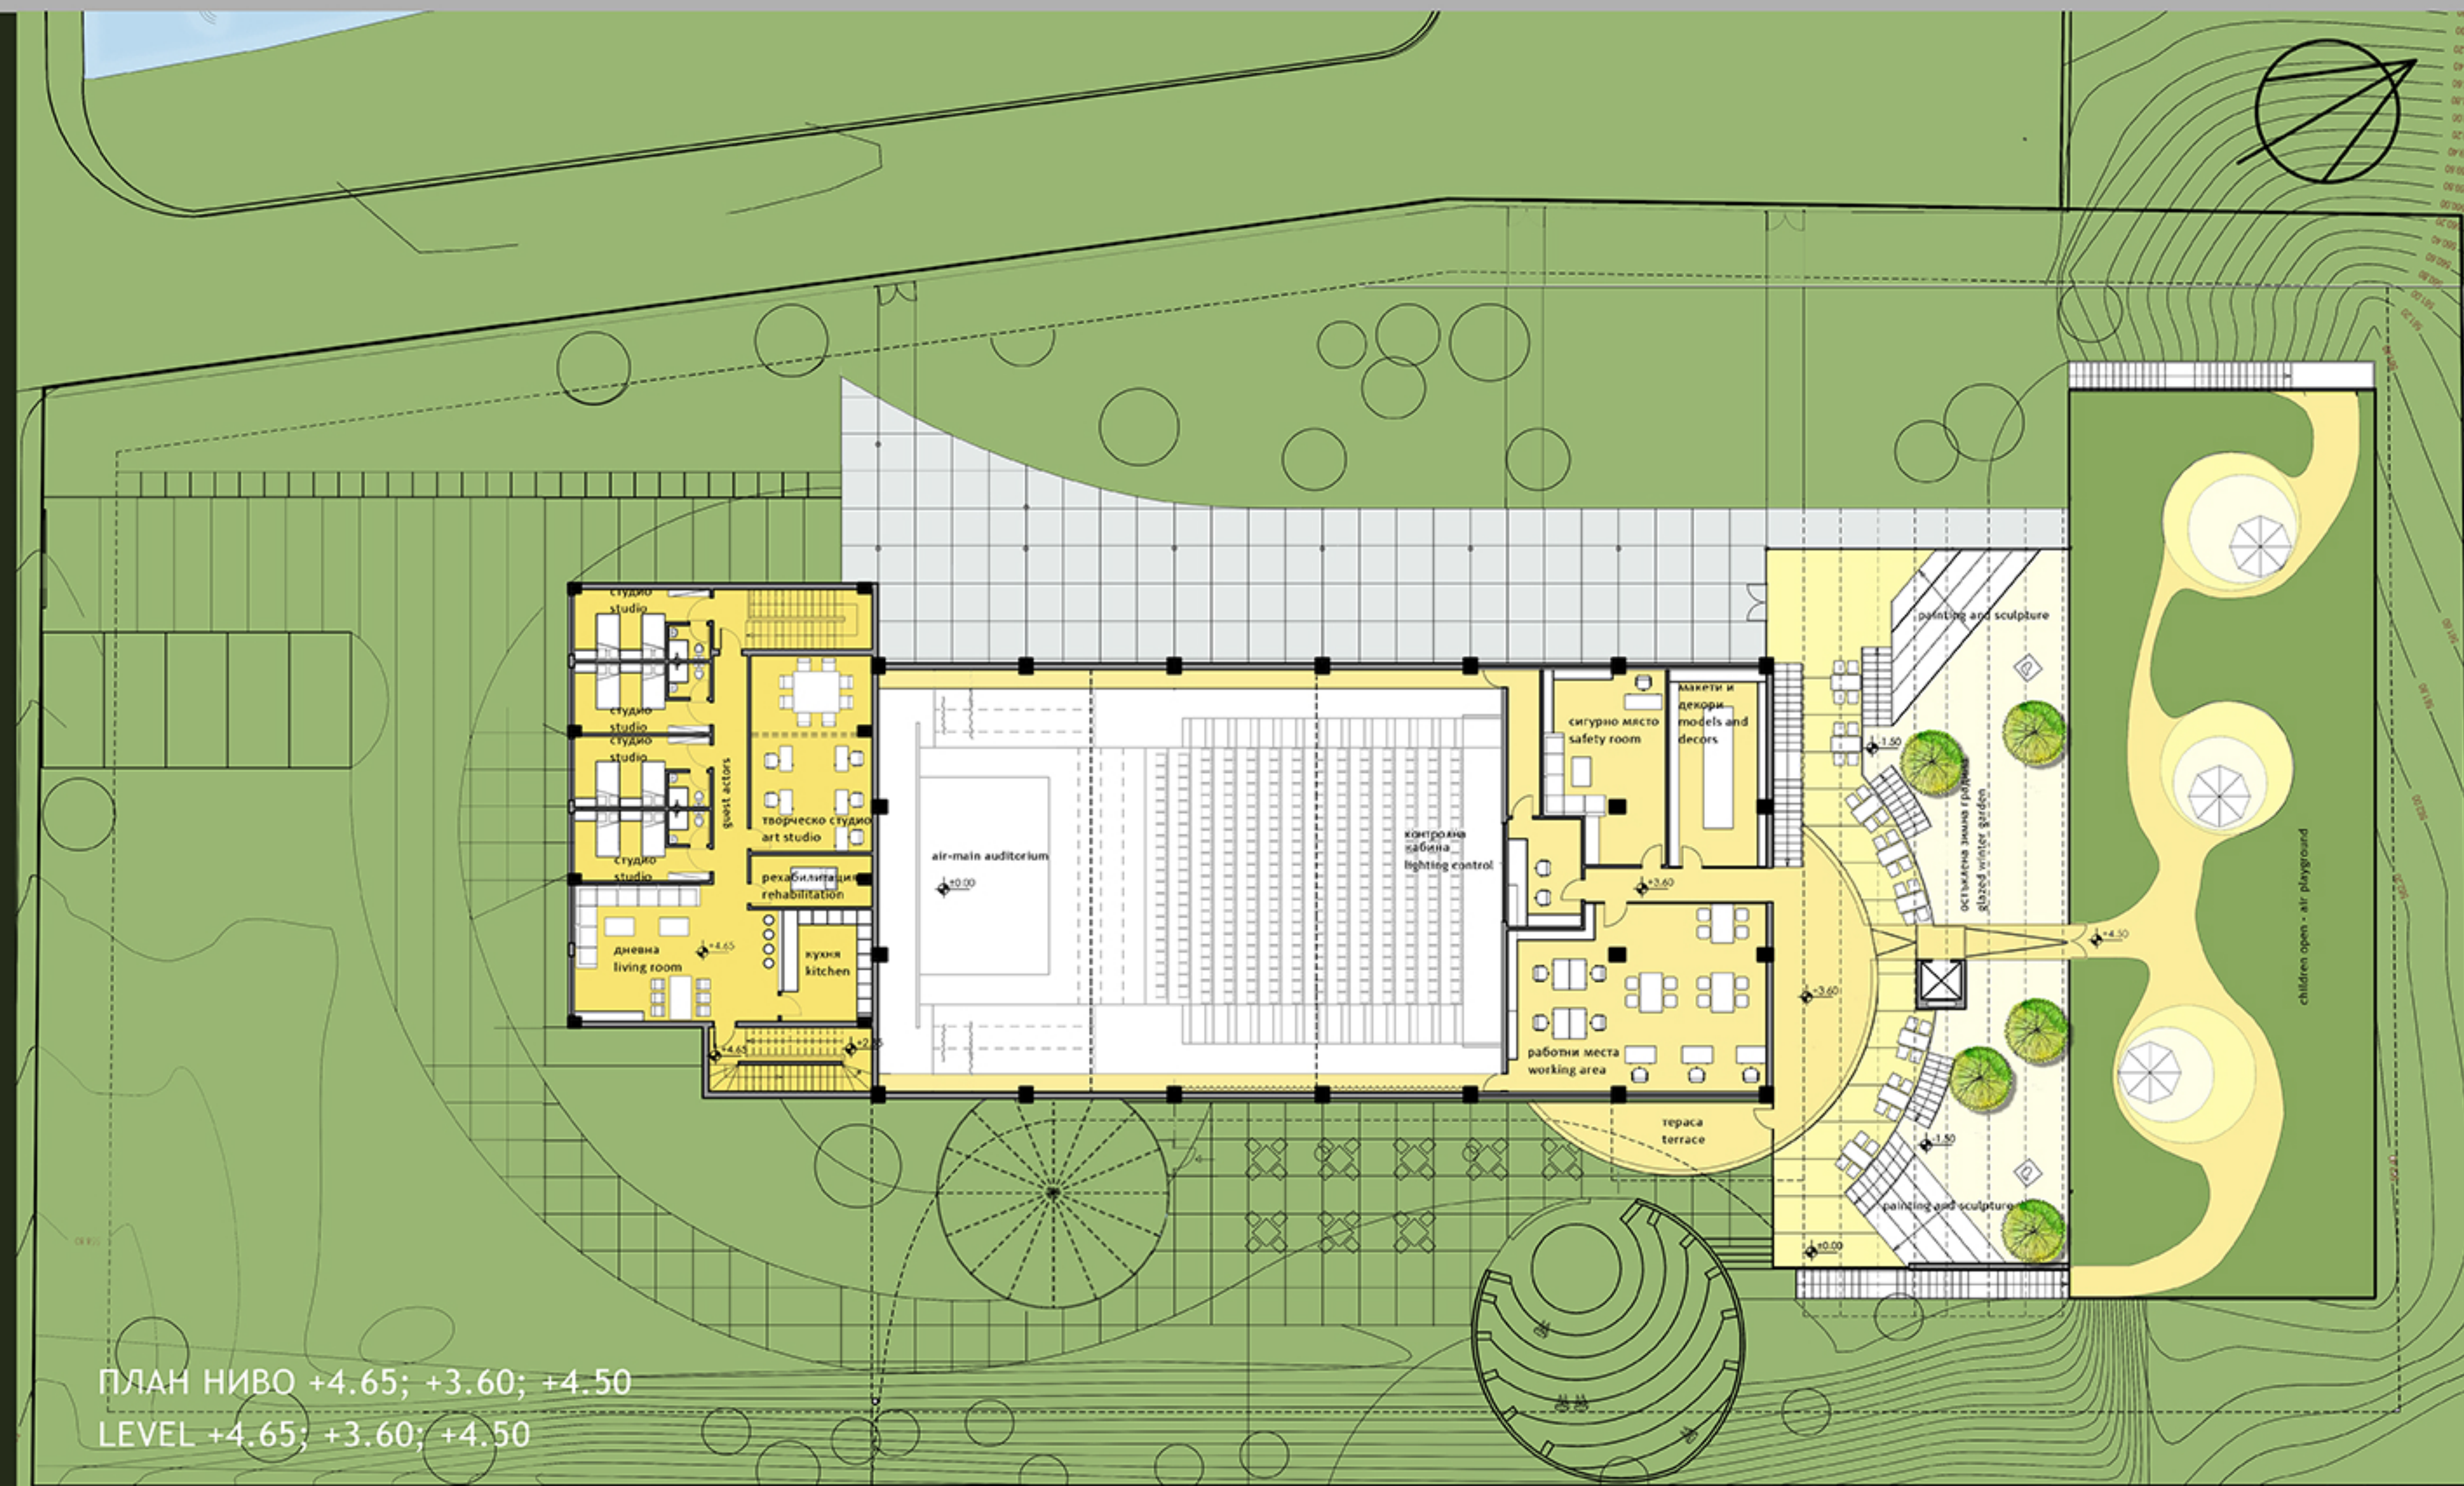

SOUTH VIEW

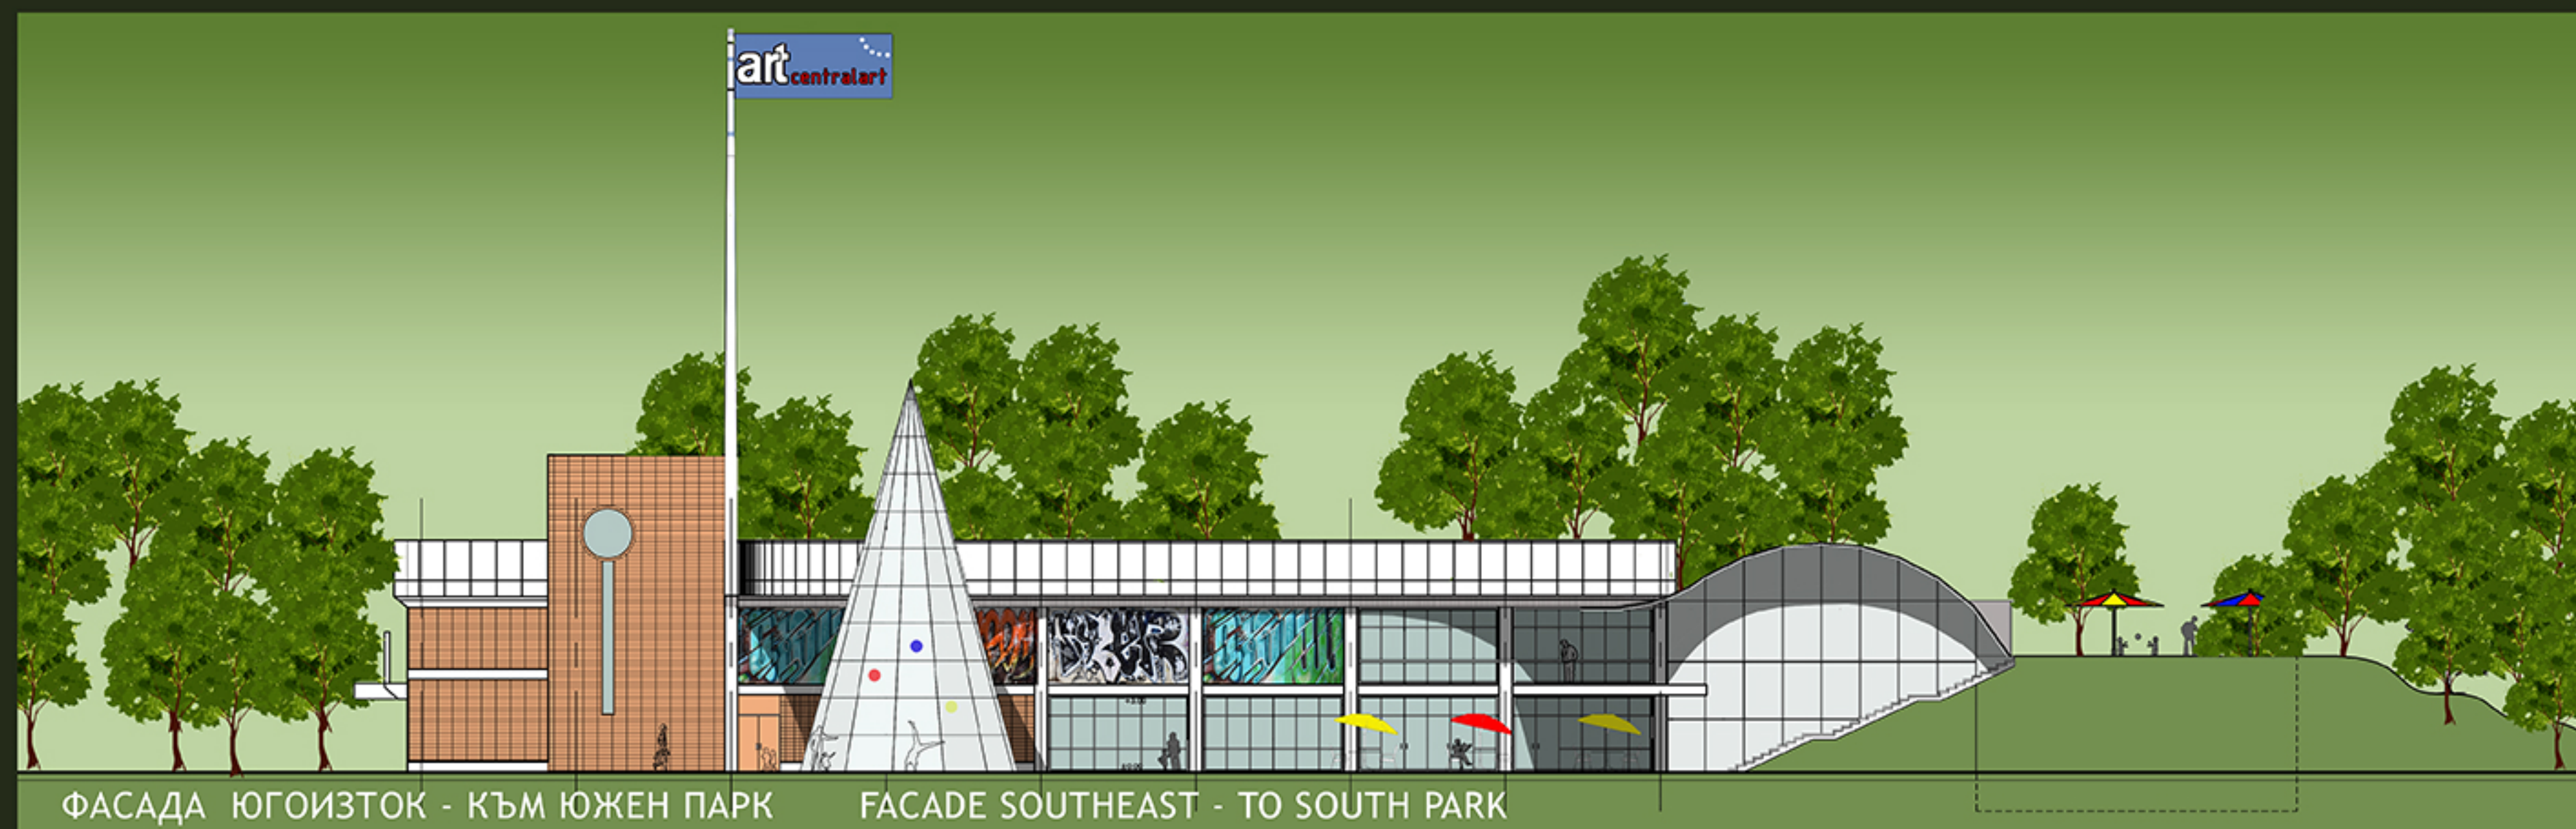

ФАСАДА ЮГОИЗТОК - КЪМ ЮЖЕН ПАРК

FACADE SOUTHEAST - TO SOUTH PARK