


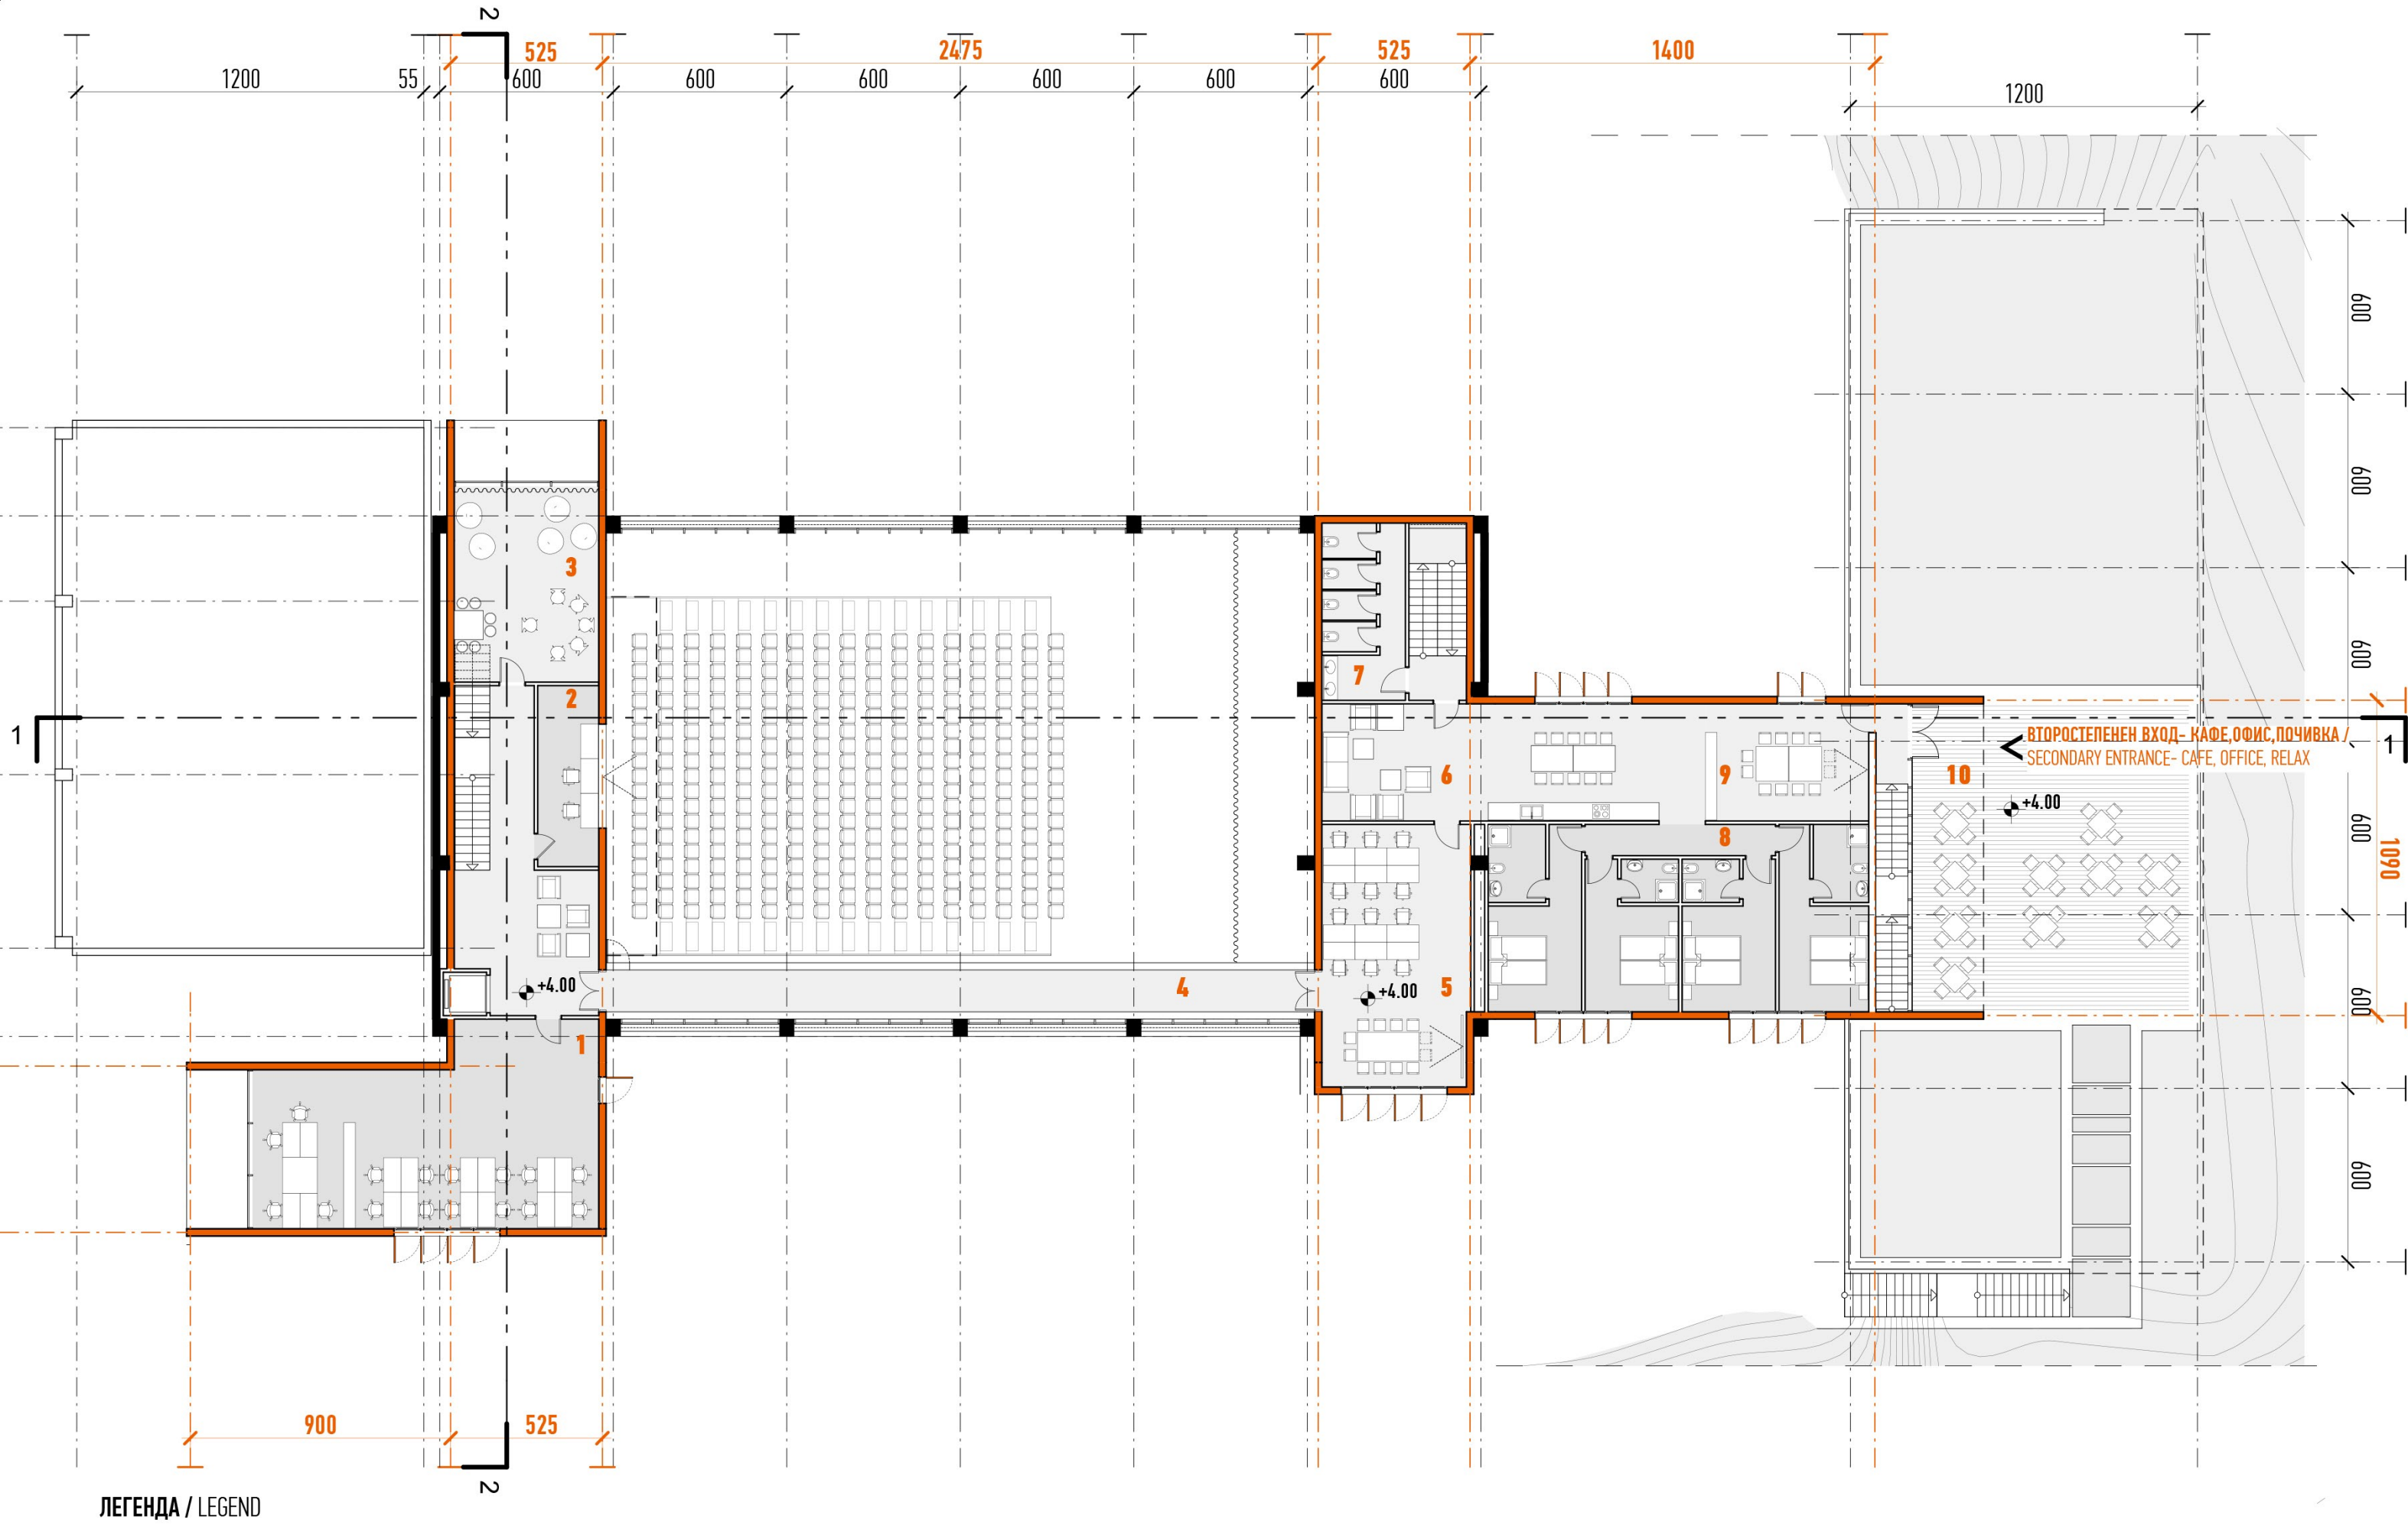

ЛЕГЕНДА / LEGEND

1. РАБОТНИ МЕСТА / WORKING PLACES 76M2

2. КОНТРОЛНА КАБИНА / CONTROL ROOM EVENT HALL

3. "СИГУРНО" МЯСТО / "SECURE" PALCE 37M2

4. КОМУНИКАЦИЯ, ТЕХ. ОБСЛУЖВАНЕ ЗАЛА, "VIP" МЕСТА
COMMUNICATION AXIS, TECH-MAINTENANCE OF THE HALL, "VIP" SEATS
5. ОФИСИ / OFFICE SPACE 53M2


6. МЯСТО ЗА ПОЧИВКА / LEISURE PLACE 55M2

7. WC 19M2

8. СТУДИО ГОСТИ-АРТИСТИ / GUEST-ARTIST STUDIO 86M2

9. ТВОРЧЕСКО СТУДИО / CREATIVE STUDIO 27M2
10. ТЕРАСА КАФЕ-БАР / TERRACE CAFE-BAR

ПЪРВИ ЕТАЖ / FIRST FLOOR /+4.00/ 1:200

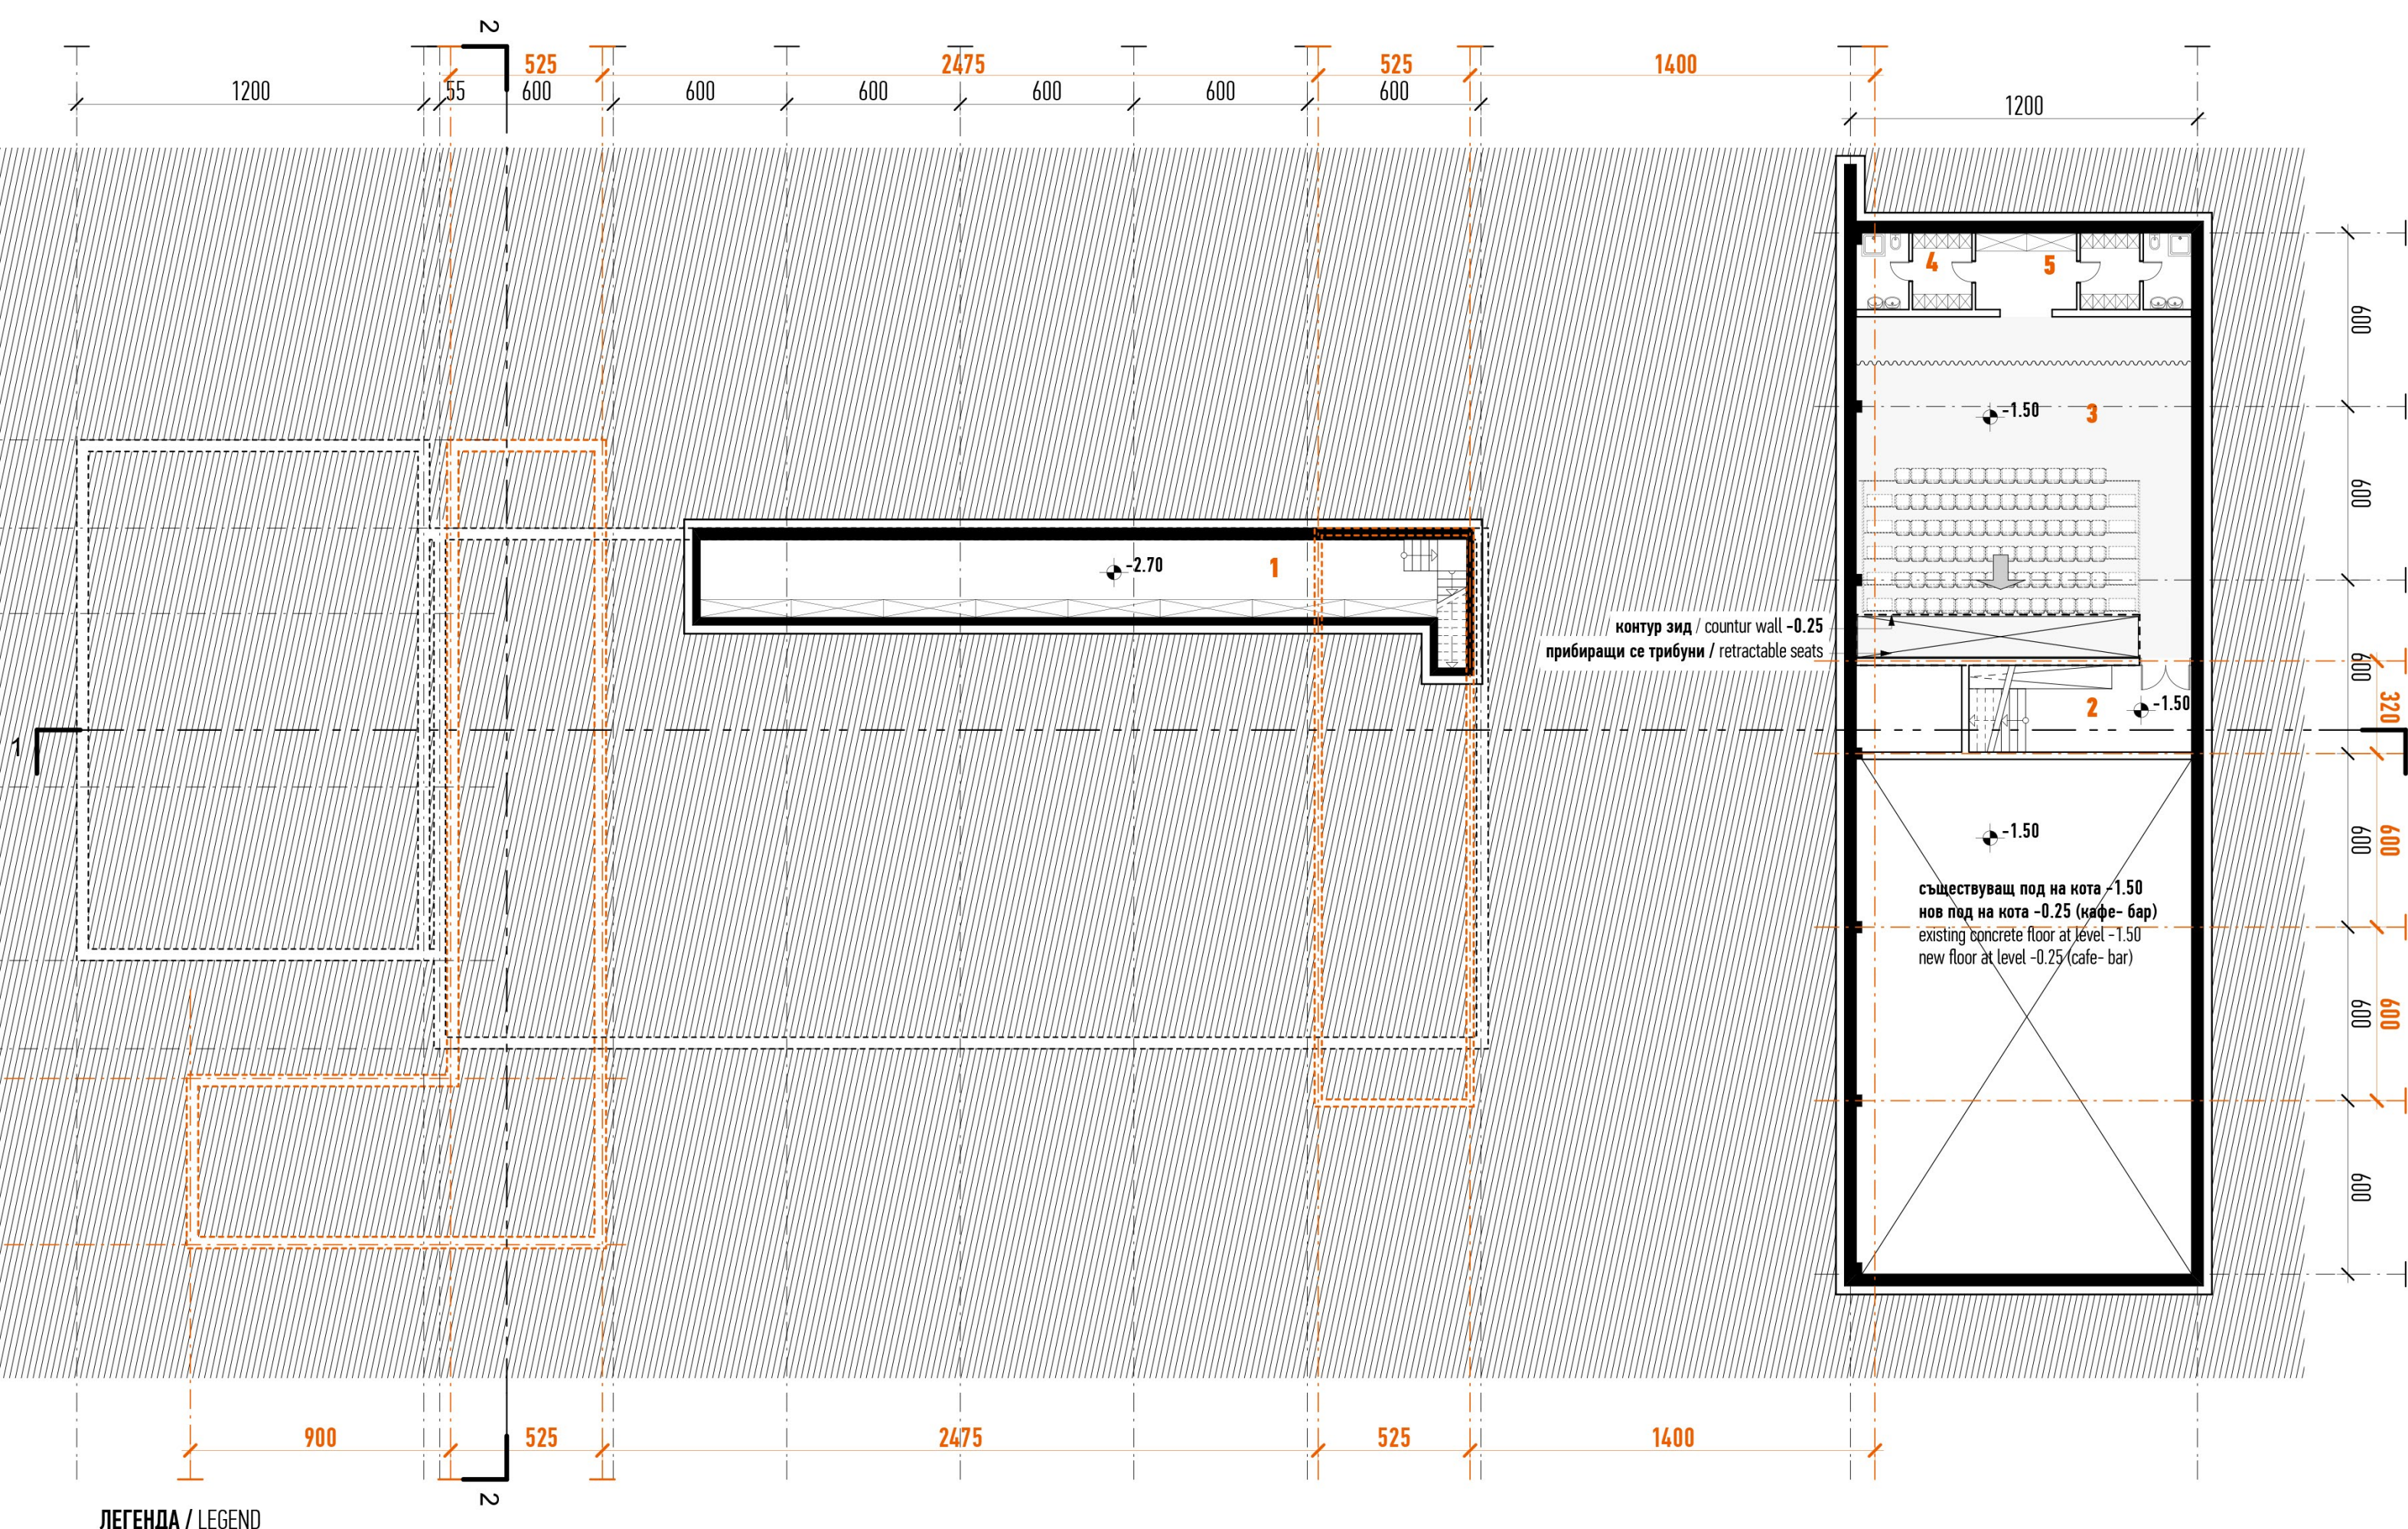

ЛЕГЕНДА / LEGEND

1. СКЛАД И ТЕХНИЧЕСКИ ПОМЕЩЕНИЯ / STORAGE AND TECHNICAL ROOM 72M2

2. ФОАЙЕ / ENTRANCE HALL

3. КАМЕРНА ЗАЛА / CHAMBER HALL

4. СЪБЛЕКАЛНЯ / LOCKER ROOM

5. ОБЩО ПРОСТРАНСТВО-СКЛАД / COMMON SPACE- STORAGE

ПОДЗЕМЕН ЕТАЖ / UNDERGROUND FLOOR /-2.70/ 1:200



ПЕРСПЕКТИВЕН ИЗГЛЕД ГЛАВЕН ВХОД / PERSPECTIVE VIEW ENTRANCE

АКСОМЕТРИЧЕН ИЗГЛЕД
ФУНКЦИОНАЛНА ОРГАНИЗАЦИЯ, ПОДХОДИ, КОМУНИКАЦИЯ
AXONOMETRIC VIEW
FUNCTIONAL ORGANIZATION, ACCESS, VERTICAL& HORIZONTAL COMMUNICATION

