


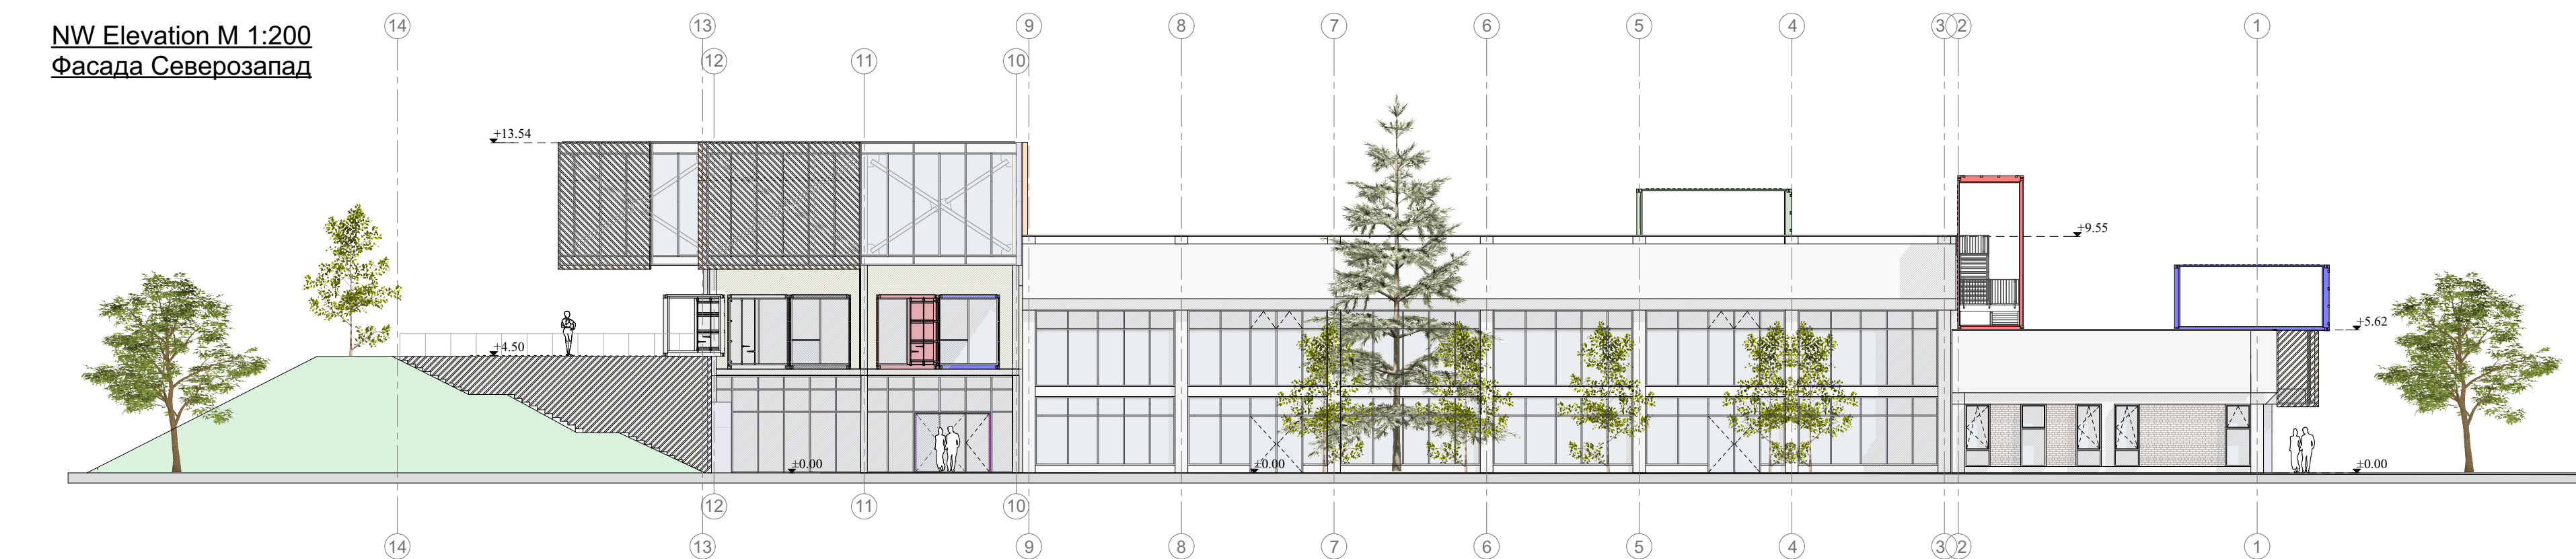


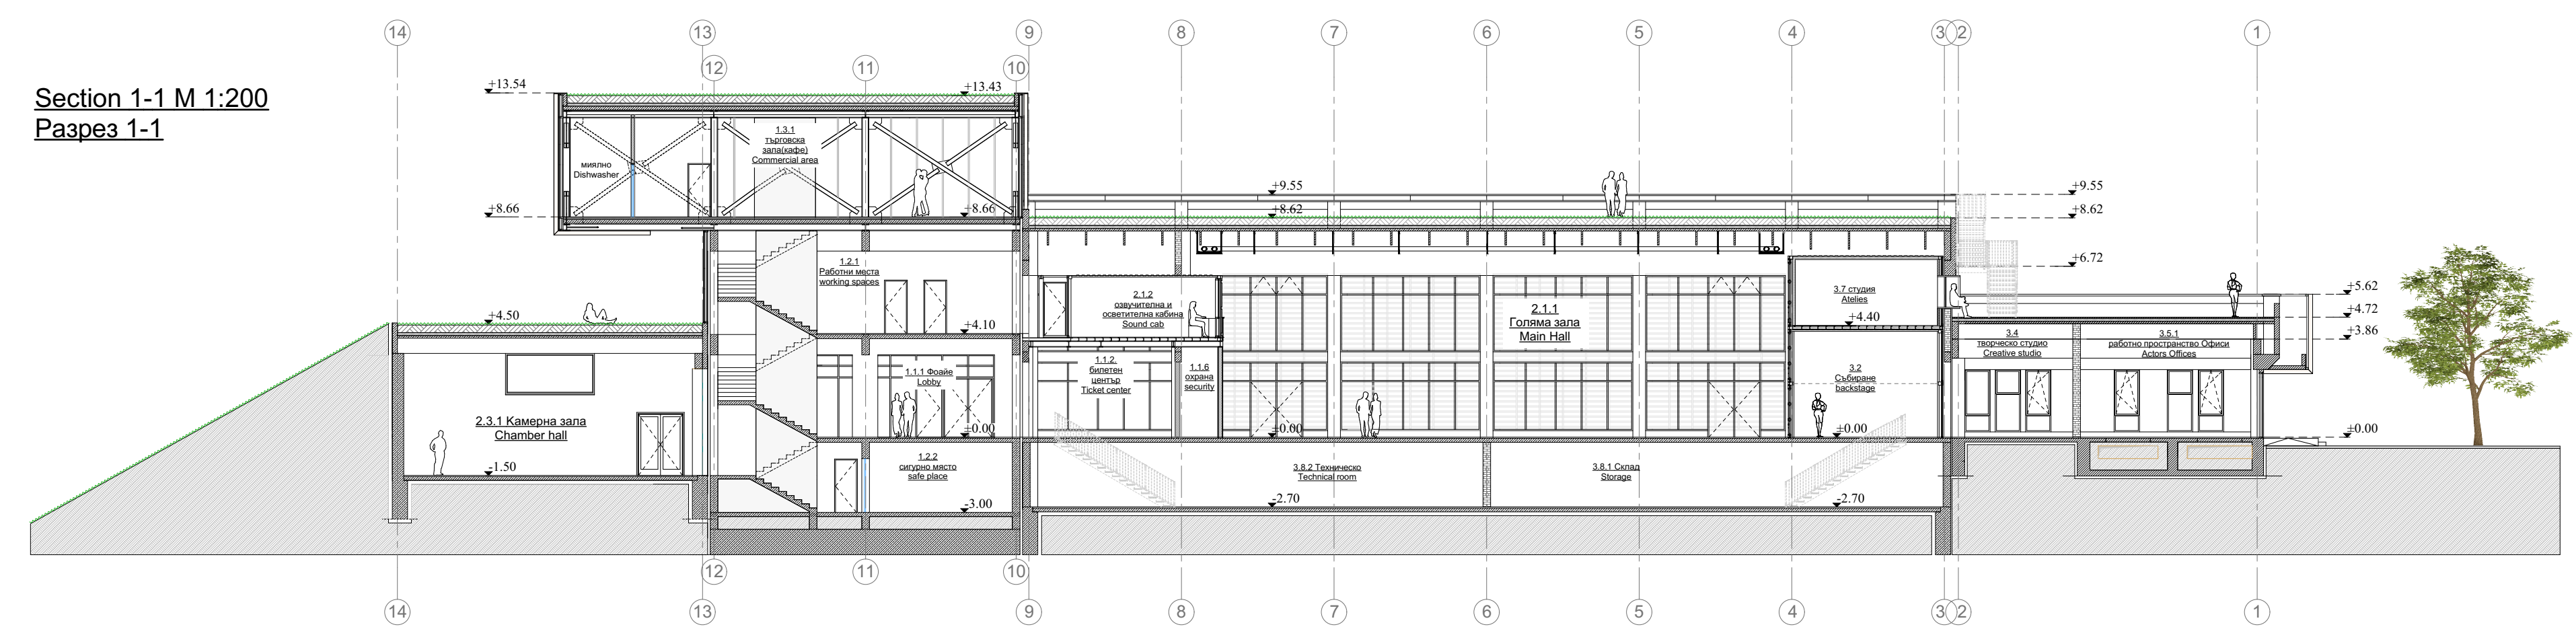

Фойе
Lobby
Ticket center

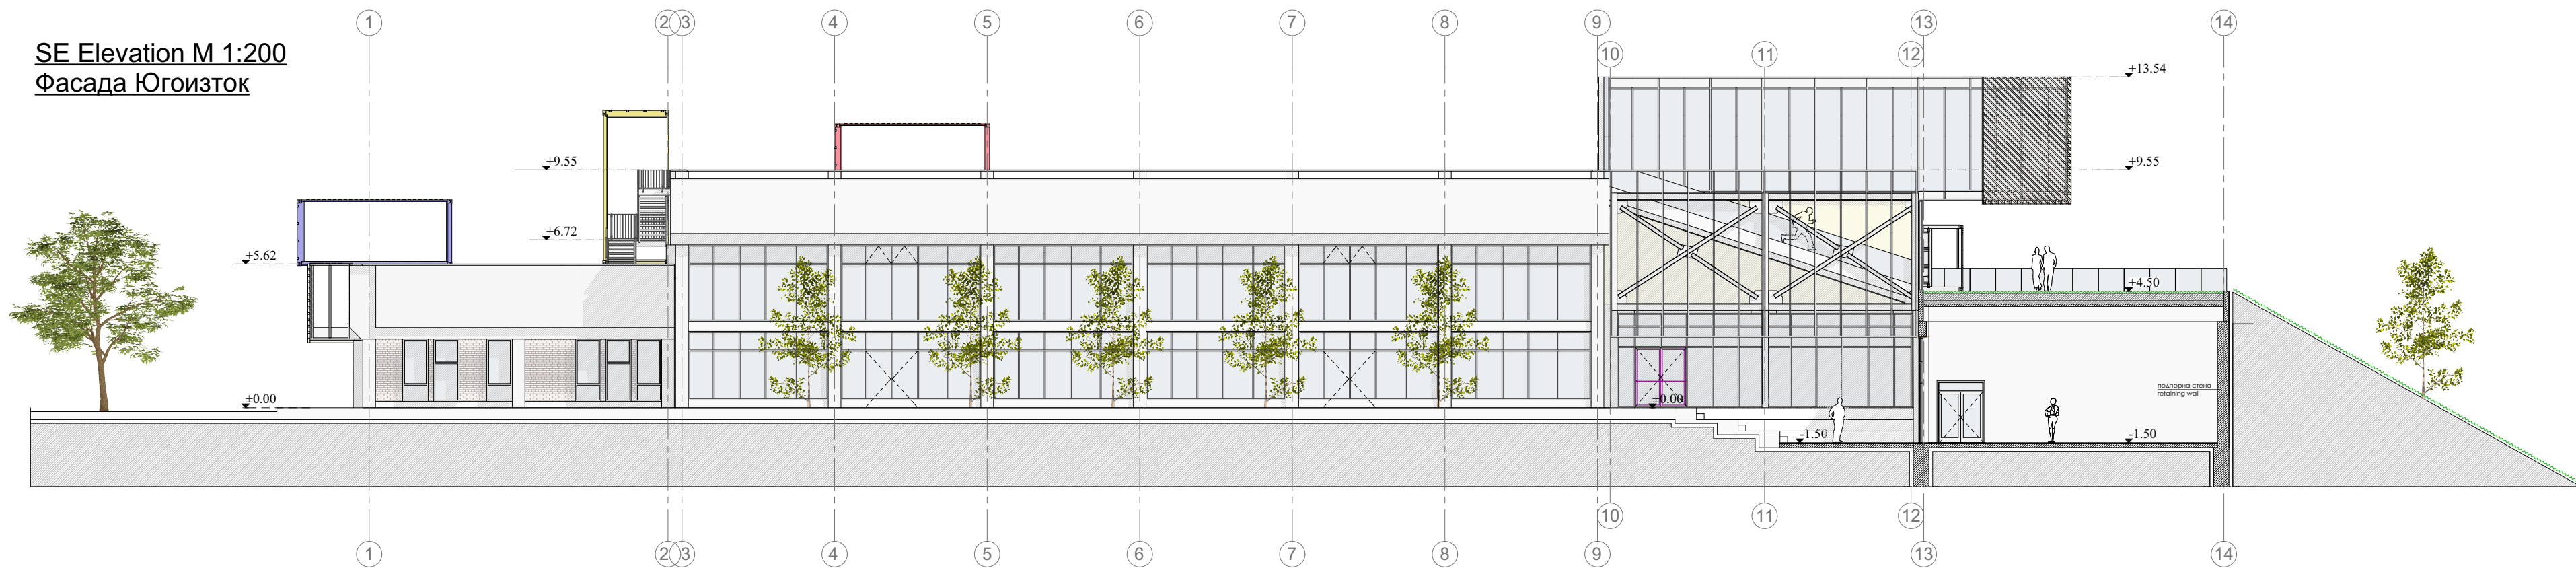

Търговска
зала(кафе)
Commercial area

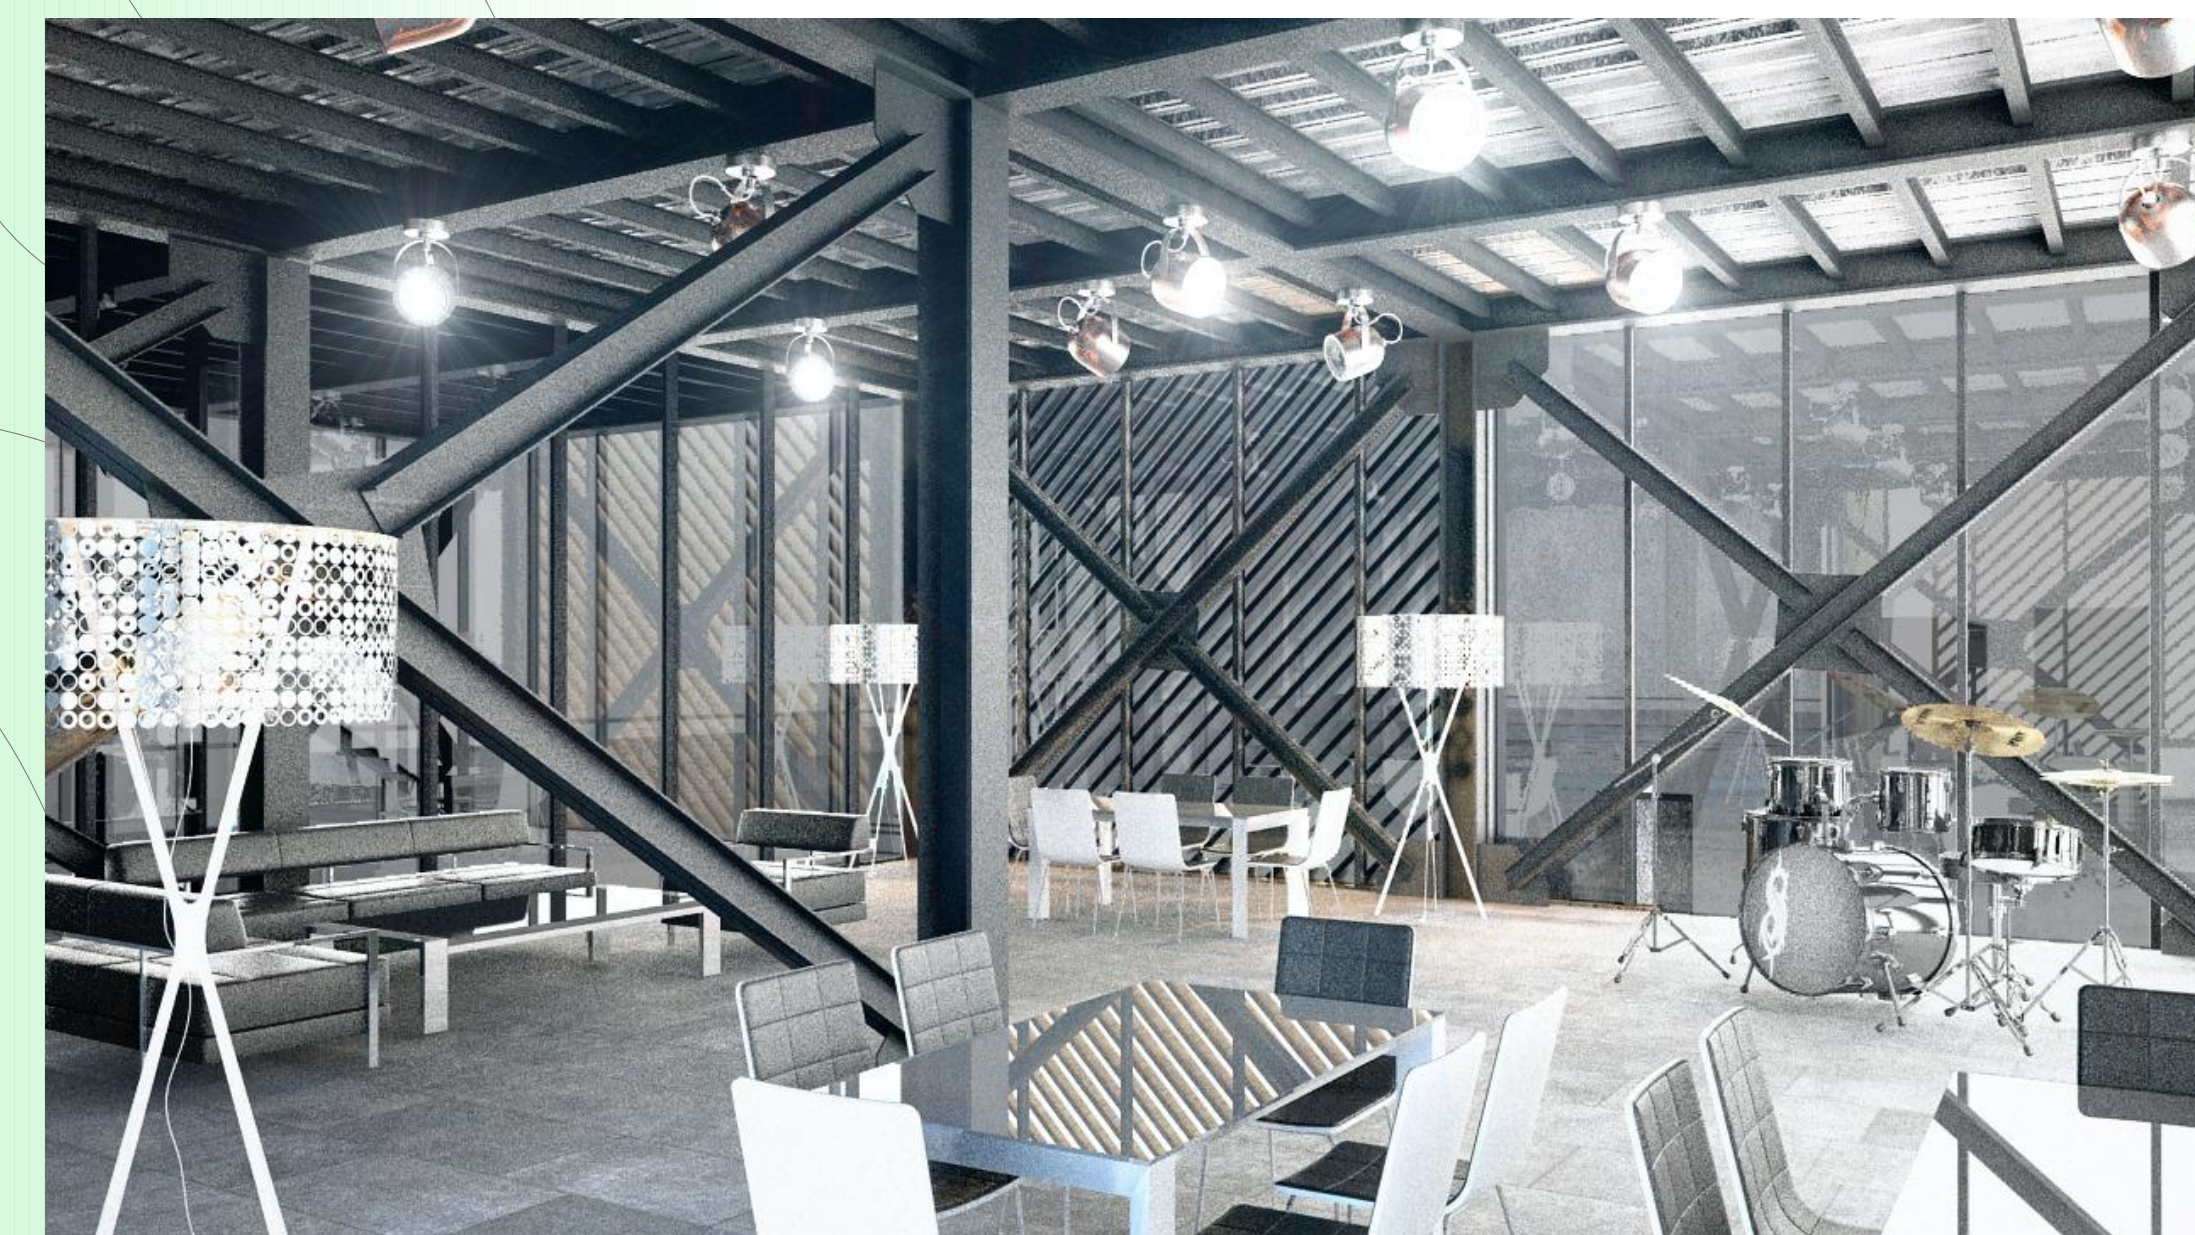

Голяма зала
Main Hall
Scene