


ТОПЛОЦЕНТРАЛА - ЦЕНТЪР ЗА ИЗКУСТВО И КУЛТУРА


HEAT CENTER - CENTER FOR ART AND CULTURE

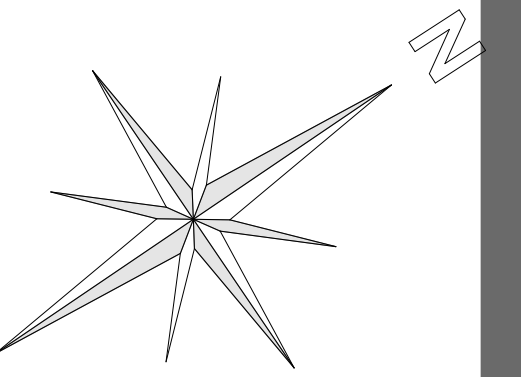


- Органична връзка с природата и парка

- An organic connection with nature and the park

- МИСЛИ В МАЩАБ
- break the boundaries

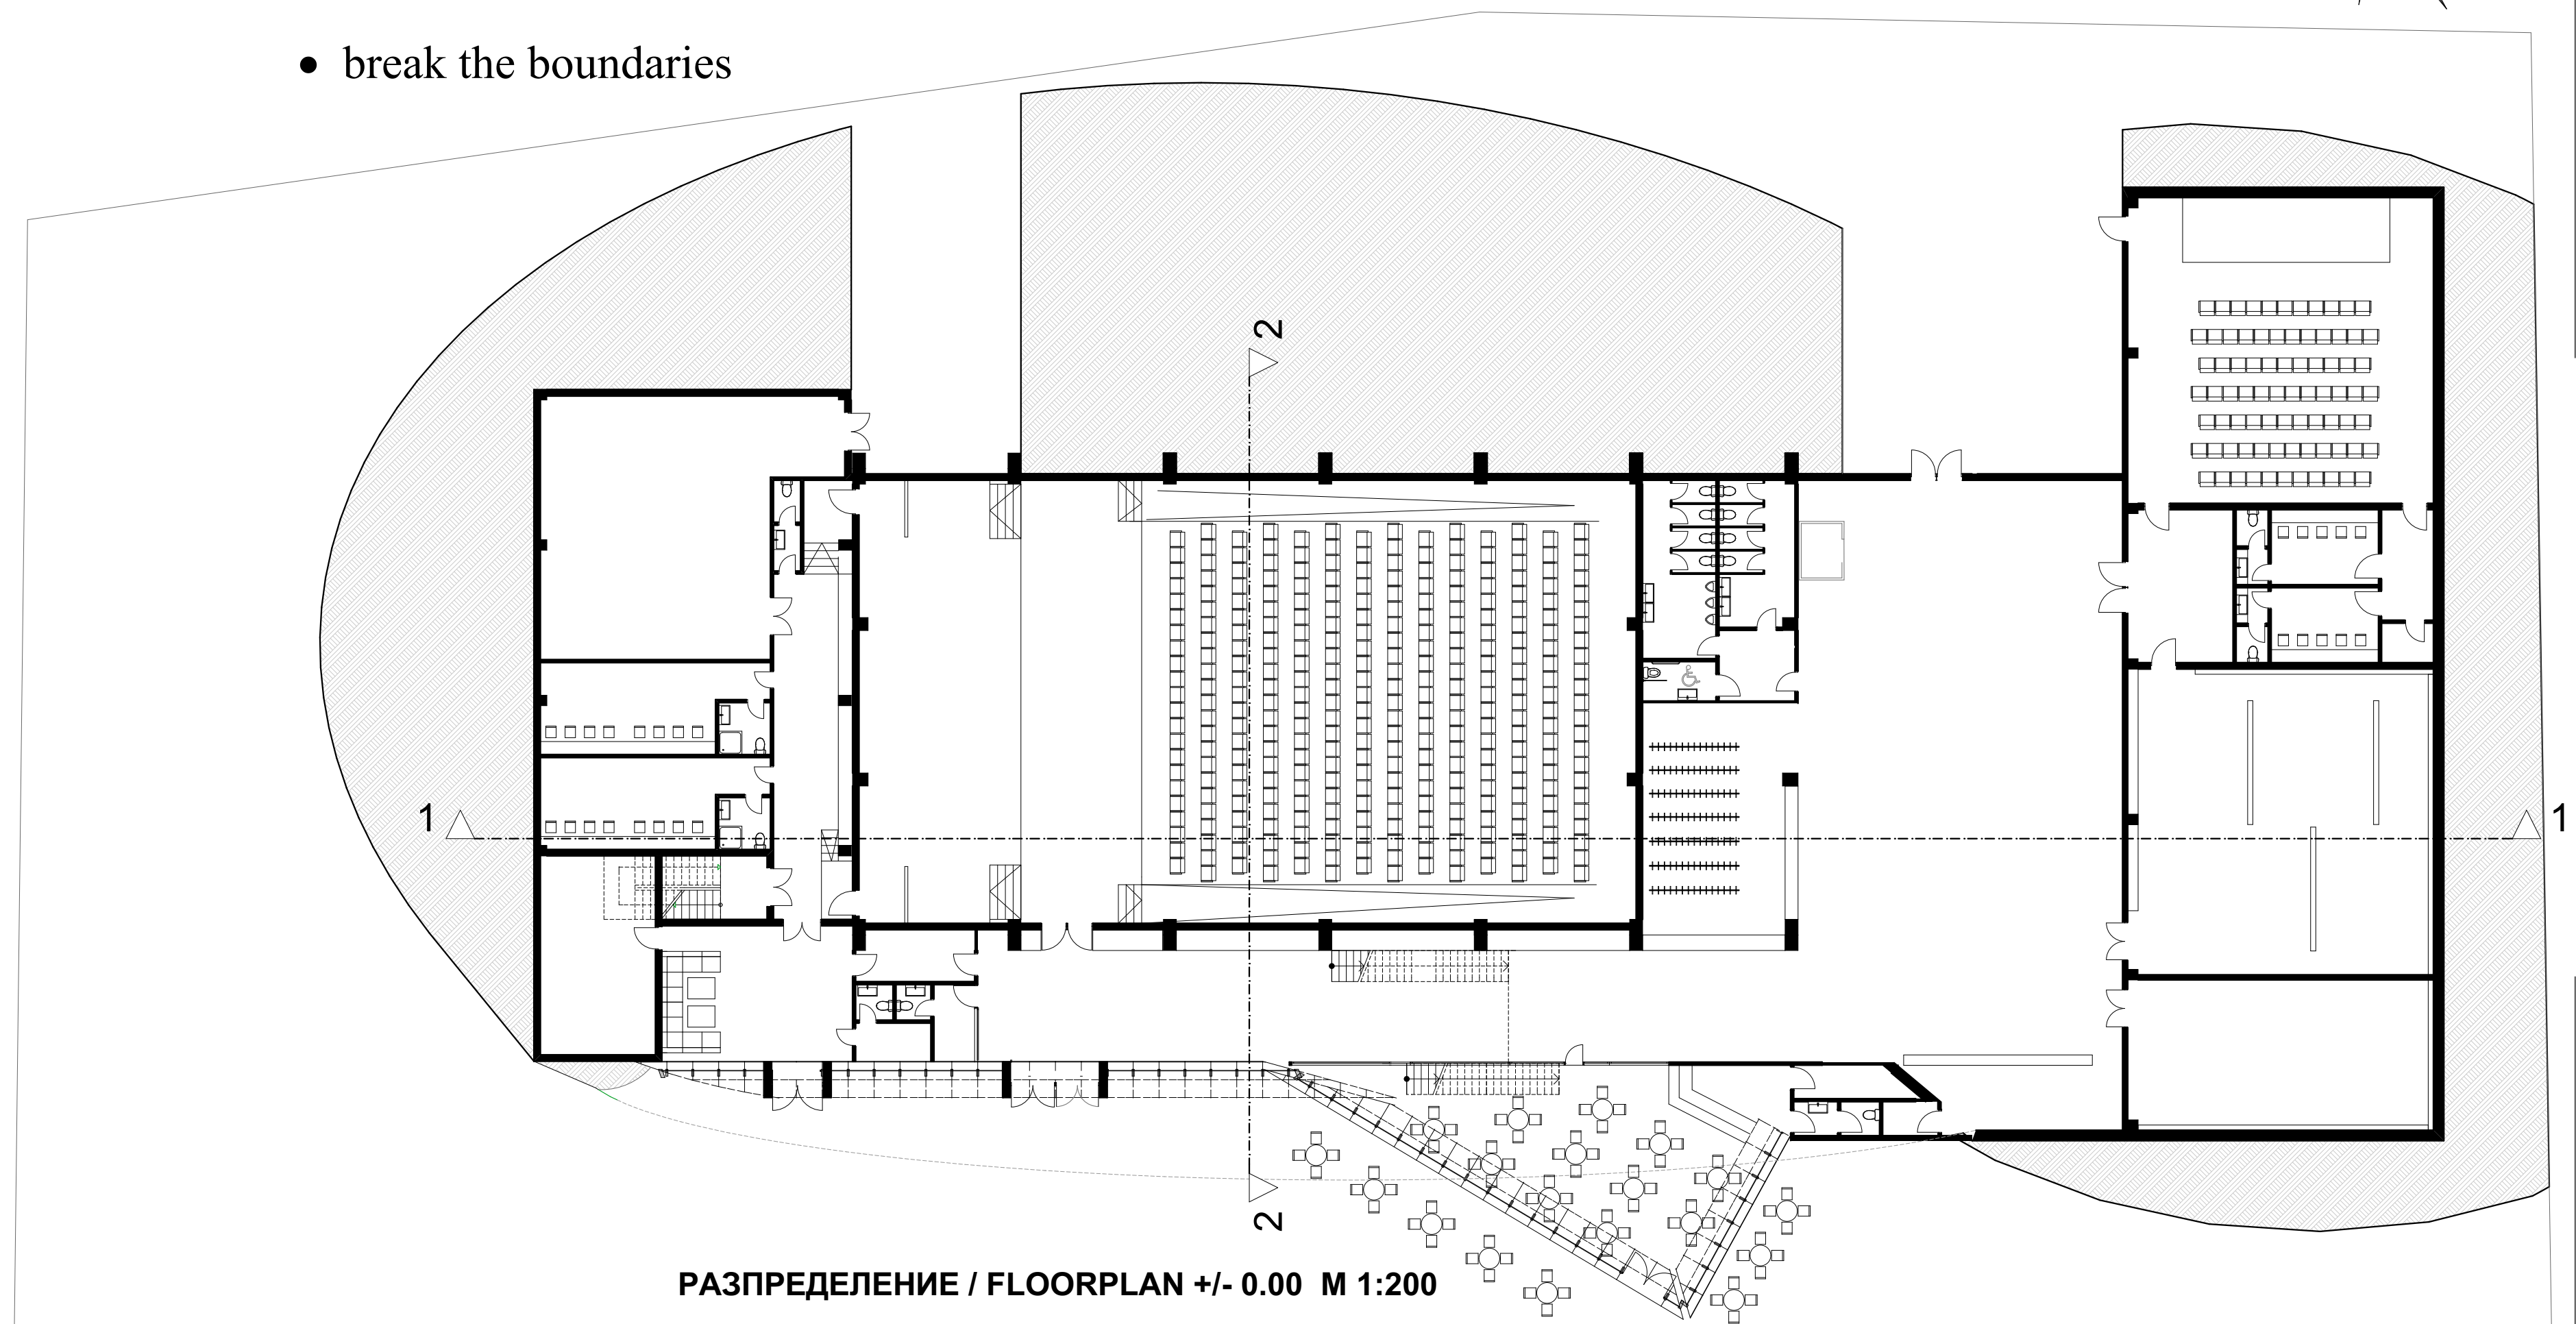

- Модерен и съвременен архитектурен образ в съзвучие с характера на мястото

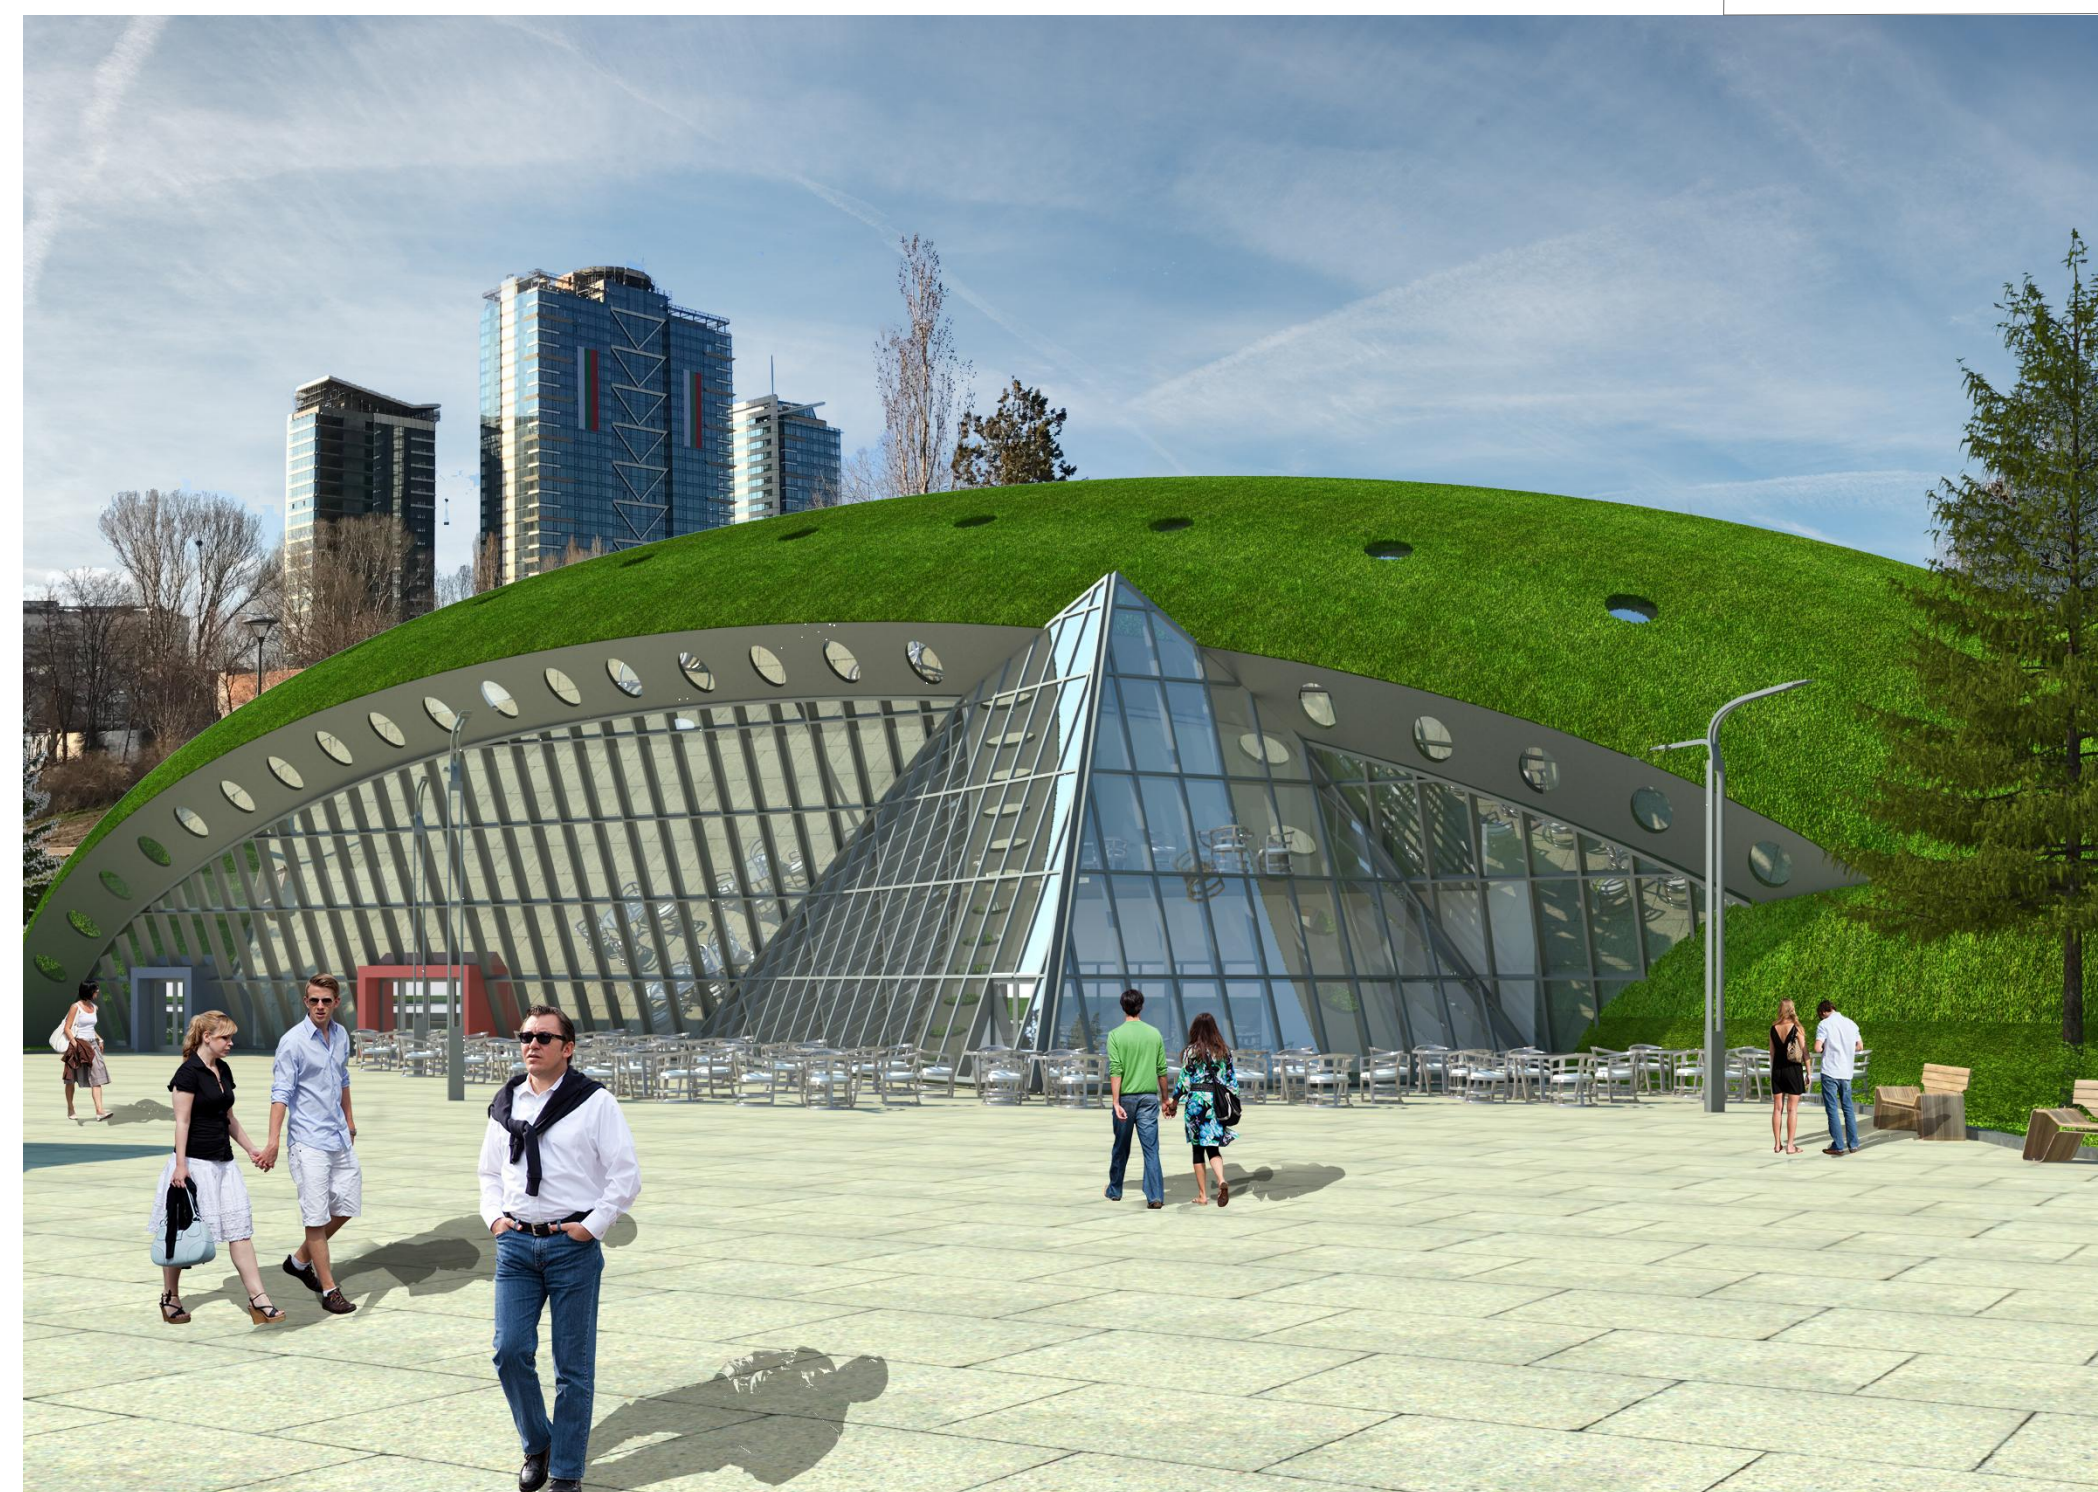

- Creation of modern and contemporary Architecture wicth in harmony with the spirit of the place

