


ТОПЛОЦЕНТРАЛА - ЦЕНТЪР ЗА ИЗКУСТВО И КУЛТУРА

HEAT CENTER - CENTER FOR ART AND CULTURE



- СЪЩЕСТВУВАЩИТЕ ХЪЛМЧЕТА
СЕ ИЗРАВНЯВАТ
1. СГРАДА
конструкцията се усилюва и се
засипва с пръст
 3. ПЛОЩАДНО ПРОСТРАНСТВО
плочник, бouldъри, рампи
 4. ЕЗЕРО
 5. ПРИТОК НА ЕЗЕРОТО
от р.Перловска река
 6. ОТТИЧАНЕ ОТ ЕЗЕРОТО
към р.Перловска река
- The existing hills are flattened
1. The structure is reinforced and is
buried with earth mass
 3. Square area, boulders, ramps
 4. Lake
 5. Creek from Perlovskia River
 6. Creek to the Perelovska River

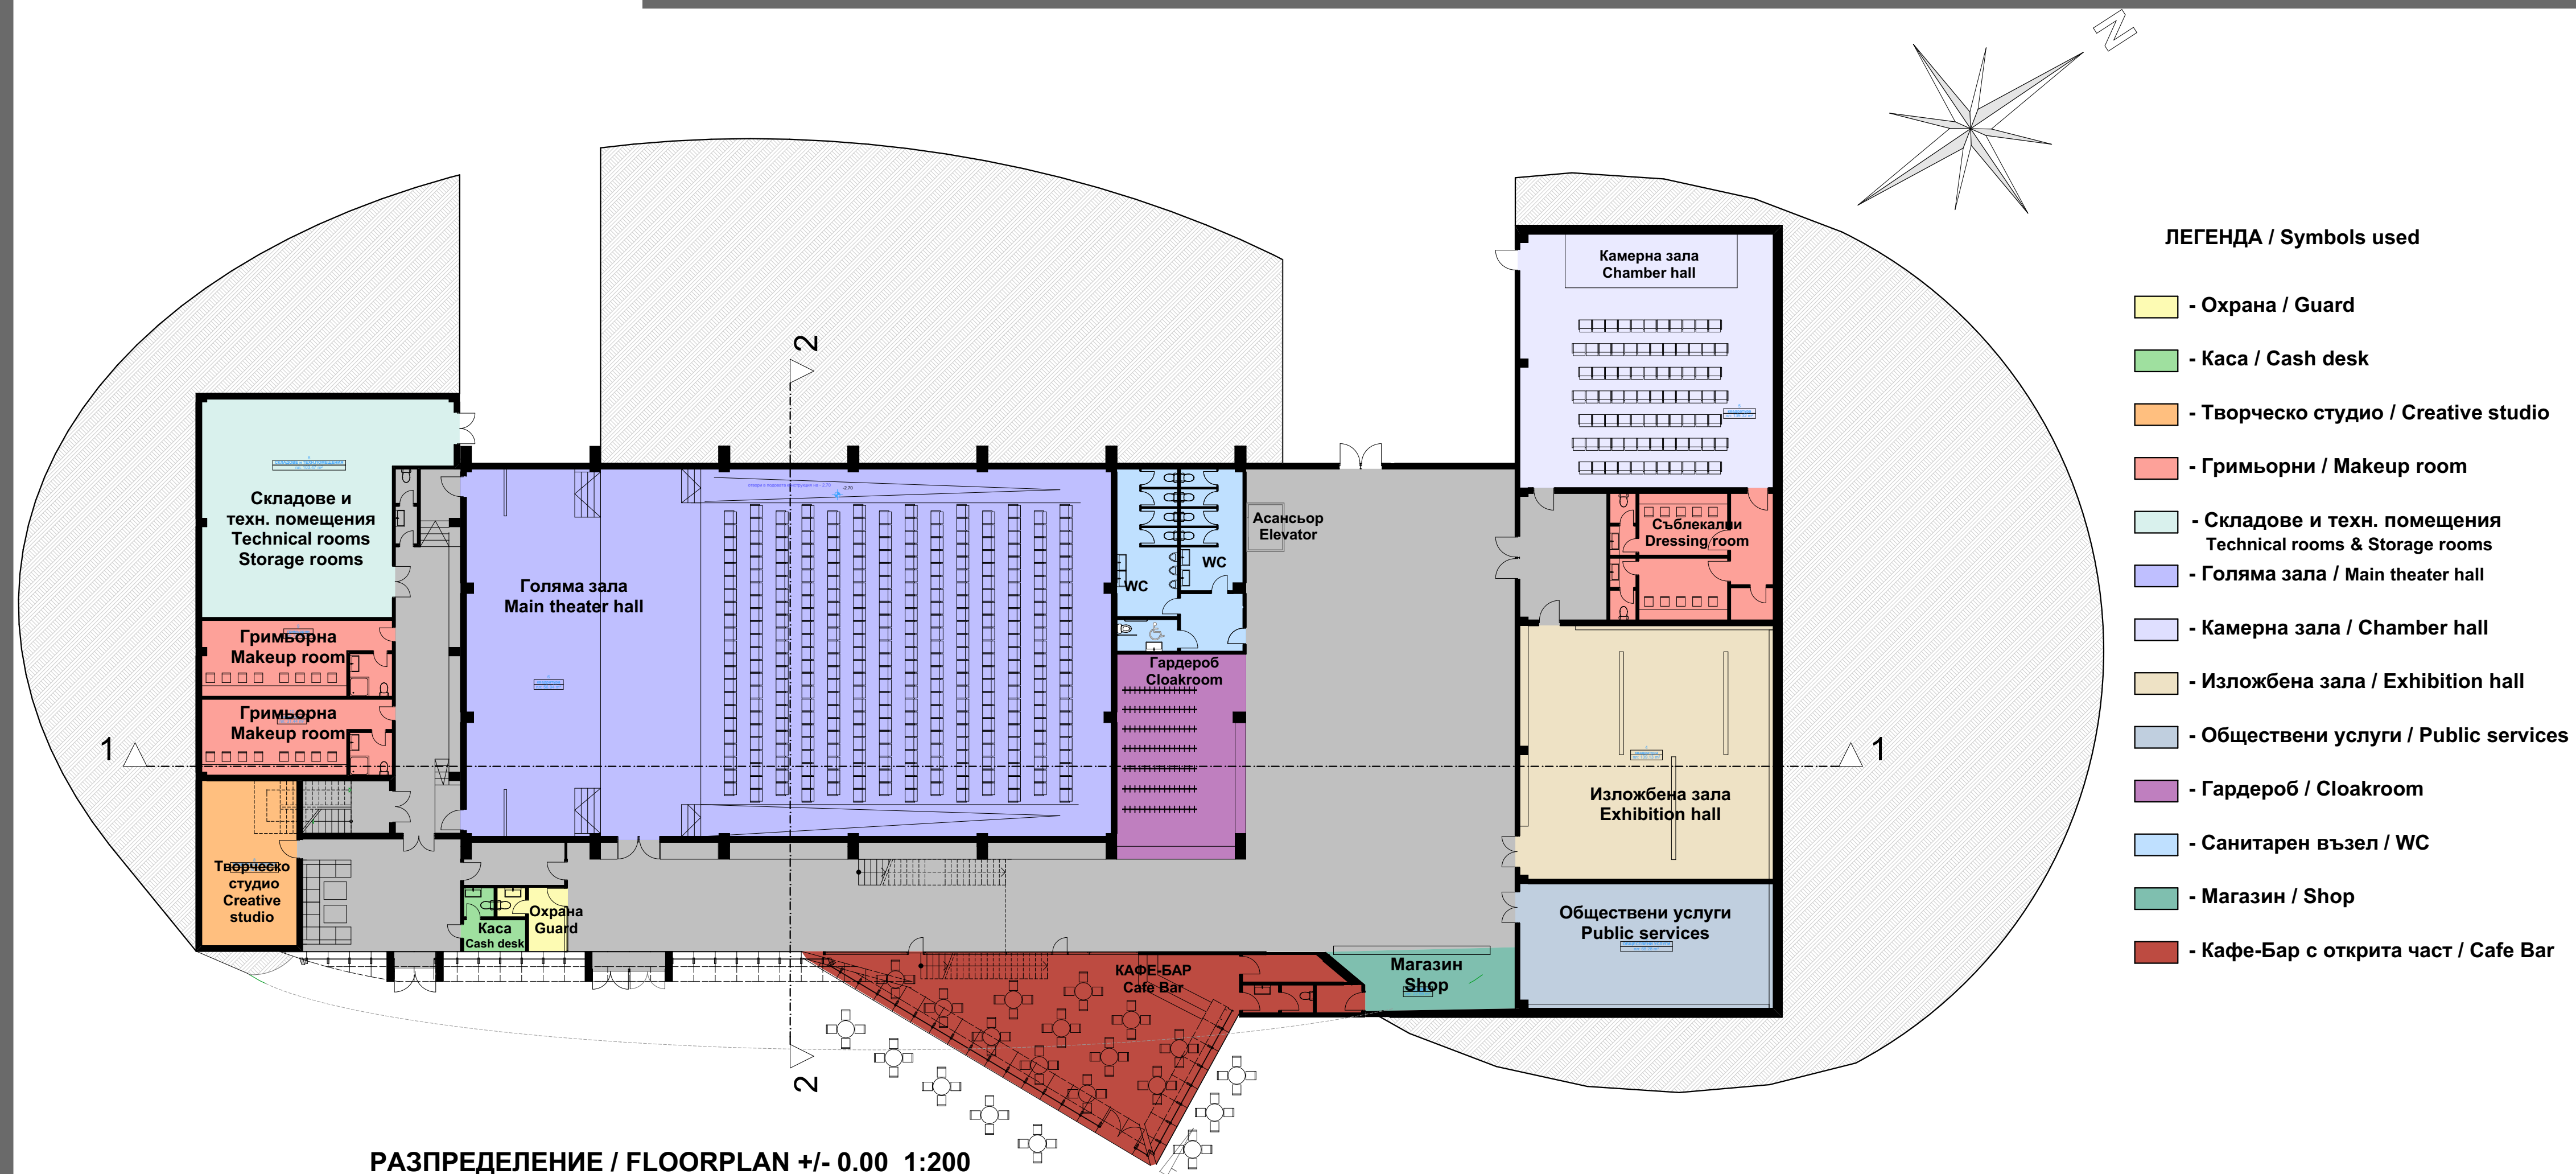