



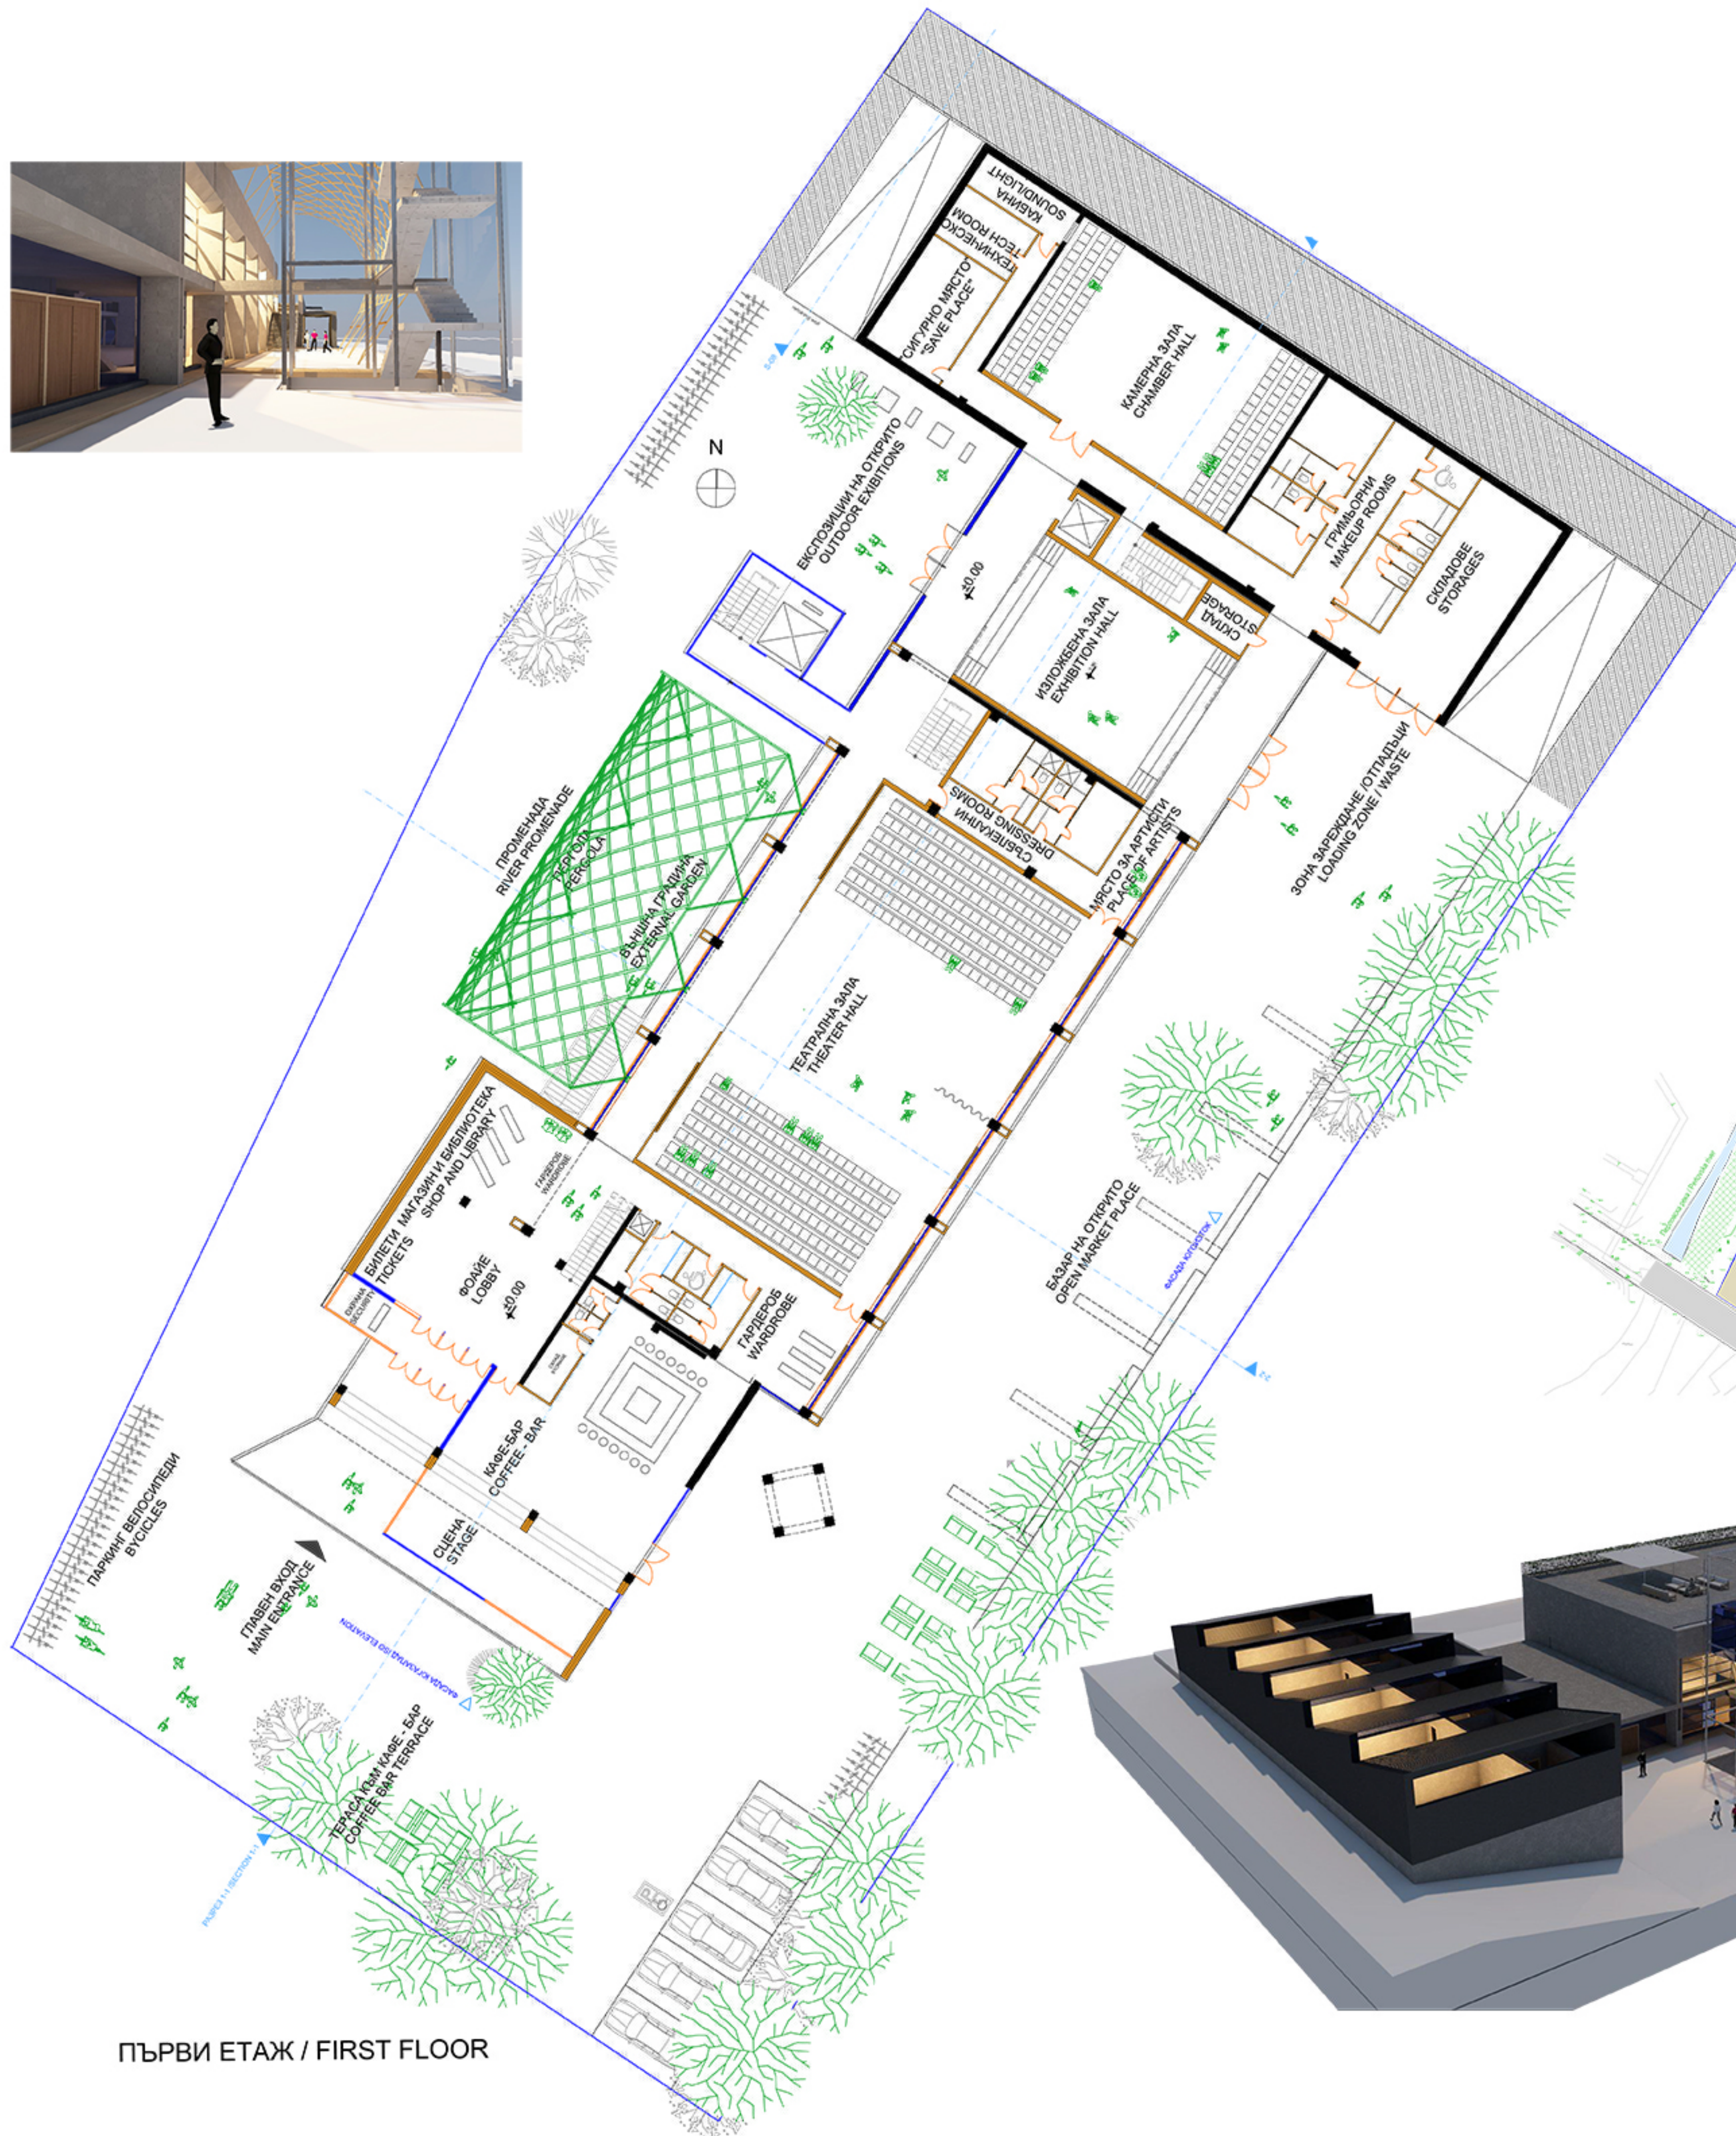

ПЪРВИ ЕТАЖ / FIRST FLOOR

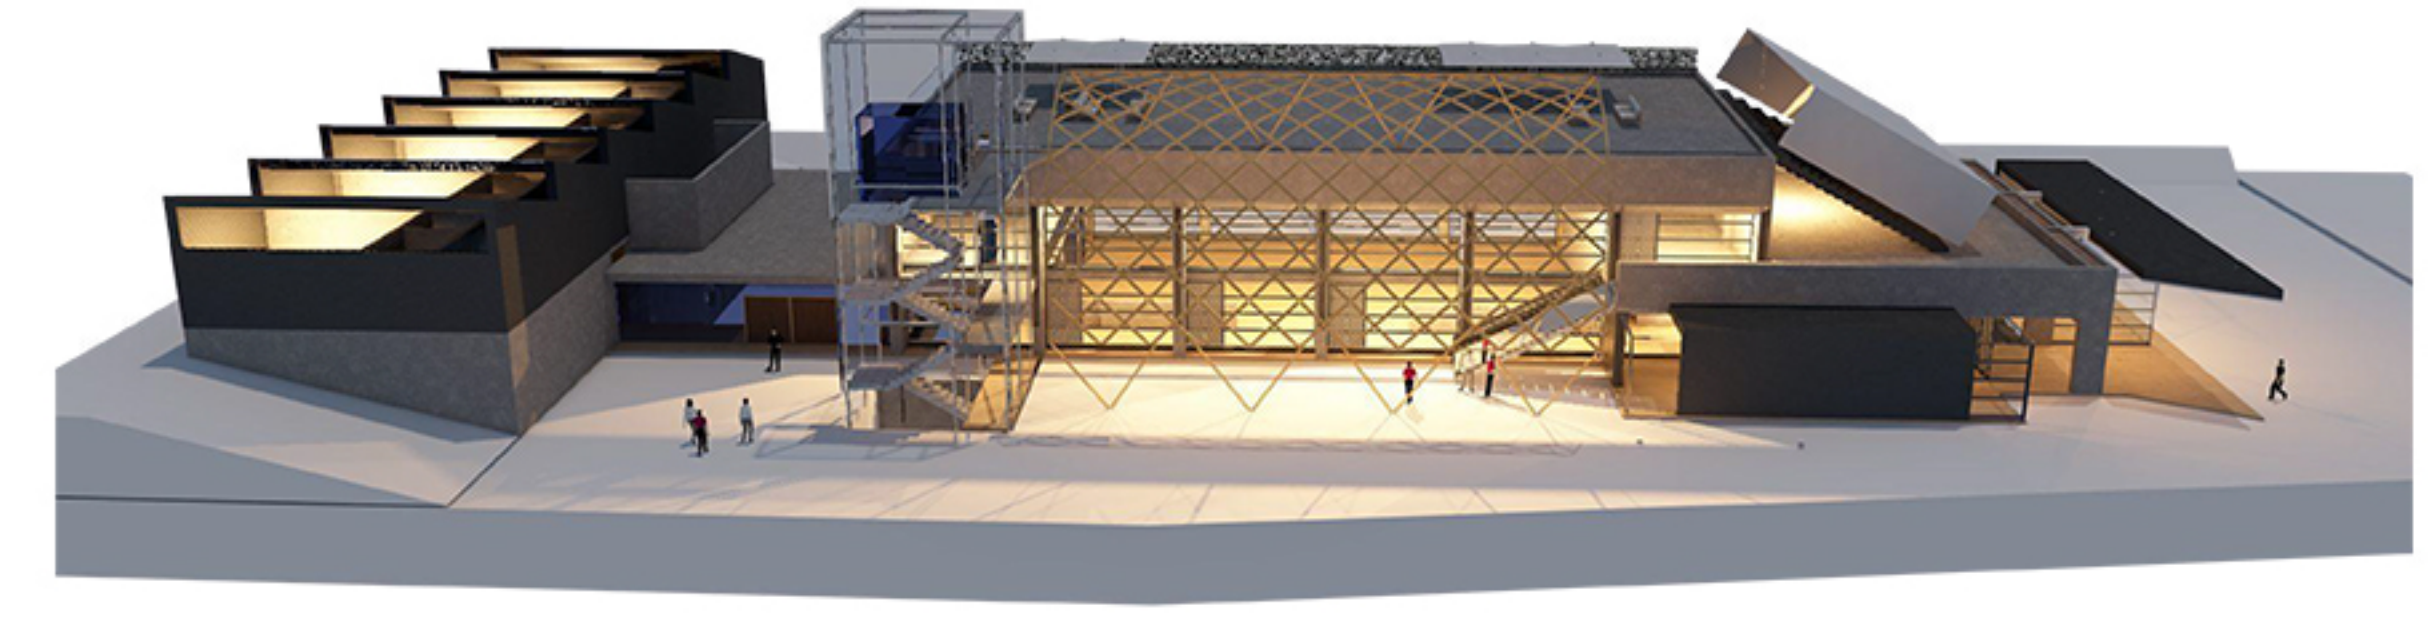